


計画平面図 縮尺 S=1:500

福島県西白河郡西郷村

開発面積 A=7,469.53m²

大字熊倉字折口原

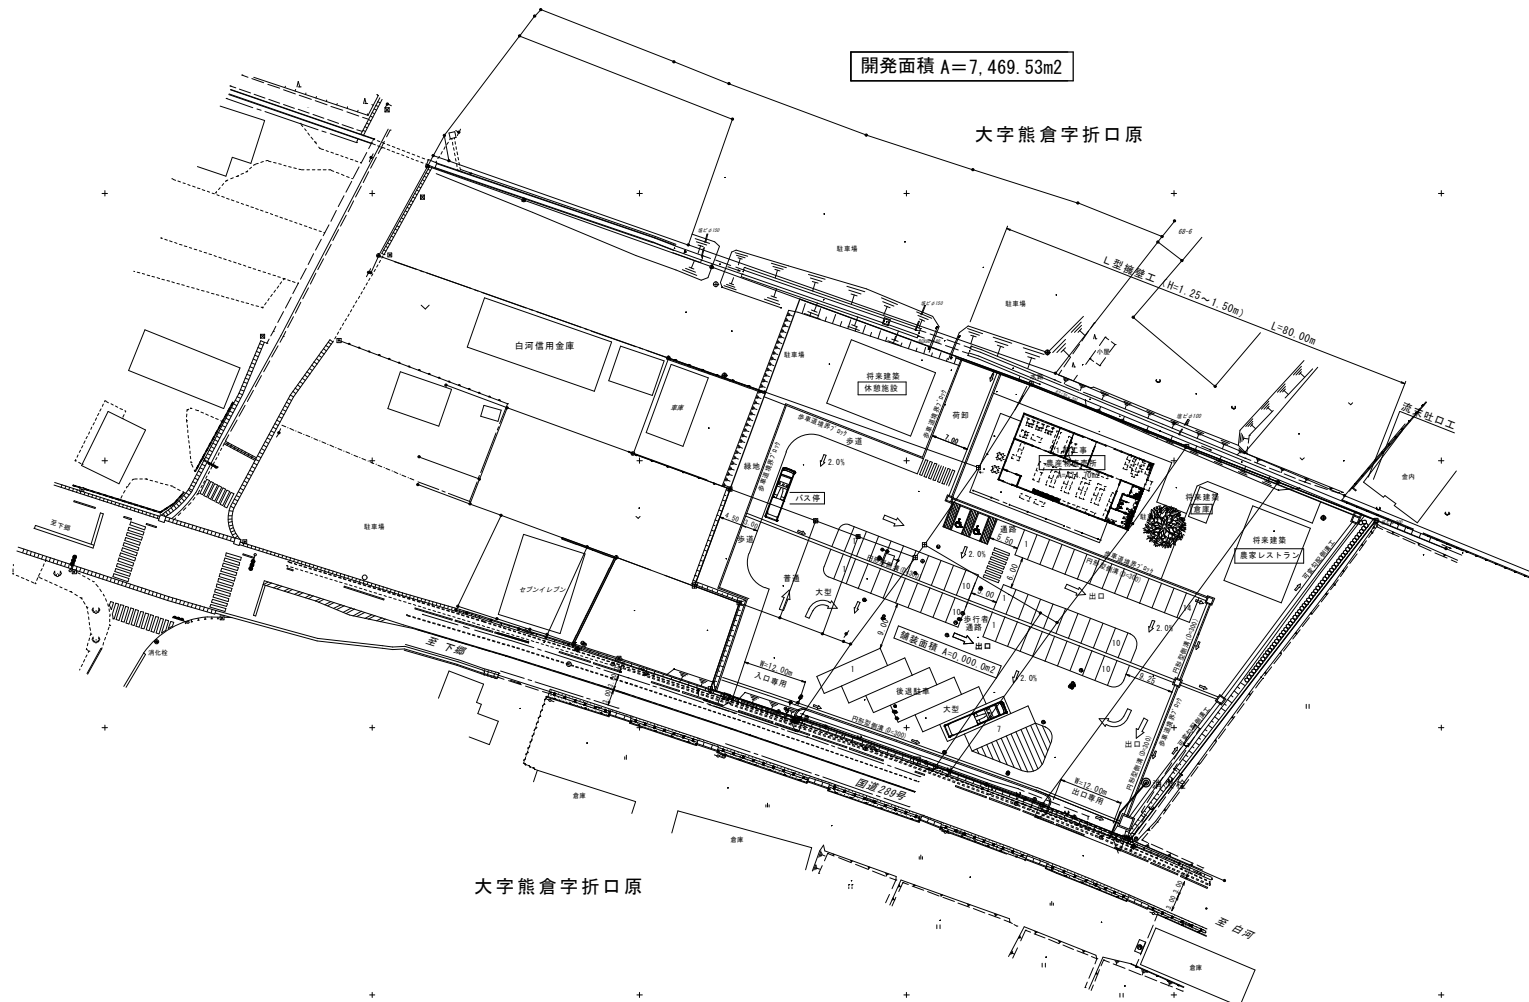

大字熊倉字折口原



計画平面図			
縮尺	1 : 500	図面番号	/
測量		主任	技術者
設計		管理	技術者
西郷村役場			

