

県南都市計画道路の変更総括図

1/10000

都市計画道路

番号	路線名
3.4.101	立石中山南線
3.3.102	白河中央線
3.4.103	西郷桐目線
3.4.104	白河駅八幡神線
3.4.105	白河駅棚倉線
3.5.106	白河駅白坂線
3.5.107	道場町南湖線
3.5.108	昭和町桜町線
3.5.109	白河羽鳥線
3.4.110	道場小路金勝寺線
3.5.111	会津町田町線
3.3.112	駅前東線
3.4.113	駅前西線
3.4.114	南堀切高山西線
3.3.115	白河西郷線
7.6.116	新白河駅高山線
7.6.117	駅前通り高山線
7.6.118	石塚線
7.6.119	新白河駅前山線
7.5.120	駅前郭内線
7.6.121	白河駅中町線
7.6.122	大手門通り線
7.6.123	中町北裏線
8.7.124	白河駅前地下自由通路
8.7.125	谷津田川せせらぎ通り
7.7.126	新蔵通り1号線
7.7.127	新蔵通り2号線
7.7.128	乙姫桜プロムナード1号線
7.7.129	老舗通り
番号	駐車場名
1	白河駅前自転車駐車場

都市計画風致地区 公園・墓園

番号	風致地区名
1	南湖風致地区
2	中央風致地区
3	小峰城跡風致地区
4	羅漢山風致地区
5	桐目風致地区

番号	公園名
2.2.101	友月山児童公園
2.2.102	向新蔵児童公園
2.2.103	双石公園
2.2.104	稲荷山公園
2.2.105	高山北公園
2.2.106	高山西公園
5.5.107	城山公園
6.5.108	白河総合運動公園
7.5.109	南湖公園

番号	墓園名
1	羅漢墓地

ごみ焼却場・火葬場 河川・市場・地区計画

番号	ごみ焼却場名
1	白河地方クリーンセンター


番号	河川名
1	谷津田川
2	堀川

番号	火葬場名
1	白河市火葬場

番号	市場名
1	白河市公設地方卸売市場

番号	地区計画名
1	ライフ&ビジネスパーク地区計画
2	白河駅北地区計画
3	白河駅南地区計画

番号	地区計画名
1	上野原地区計画
2	上新田地区計画
3	大平・大清水地区計画
4	前山地区計画

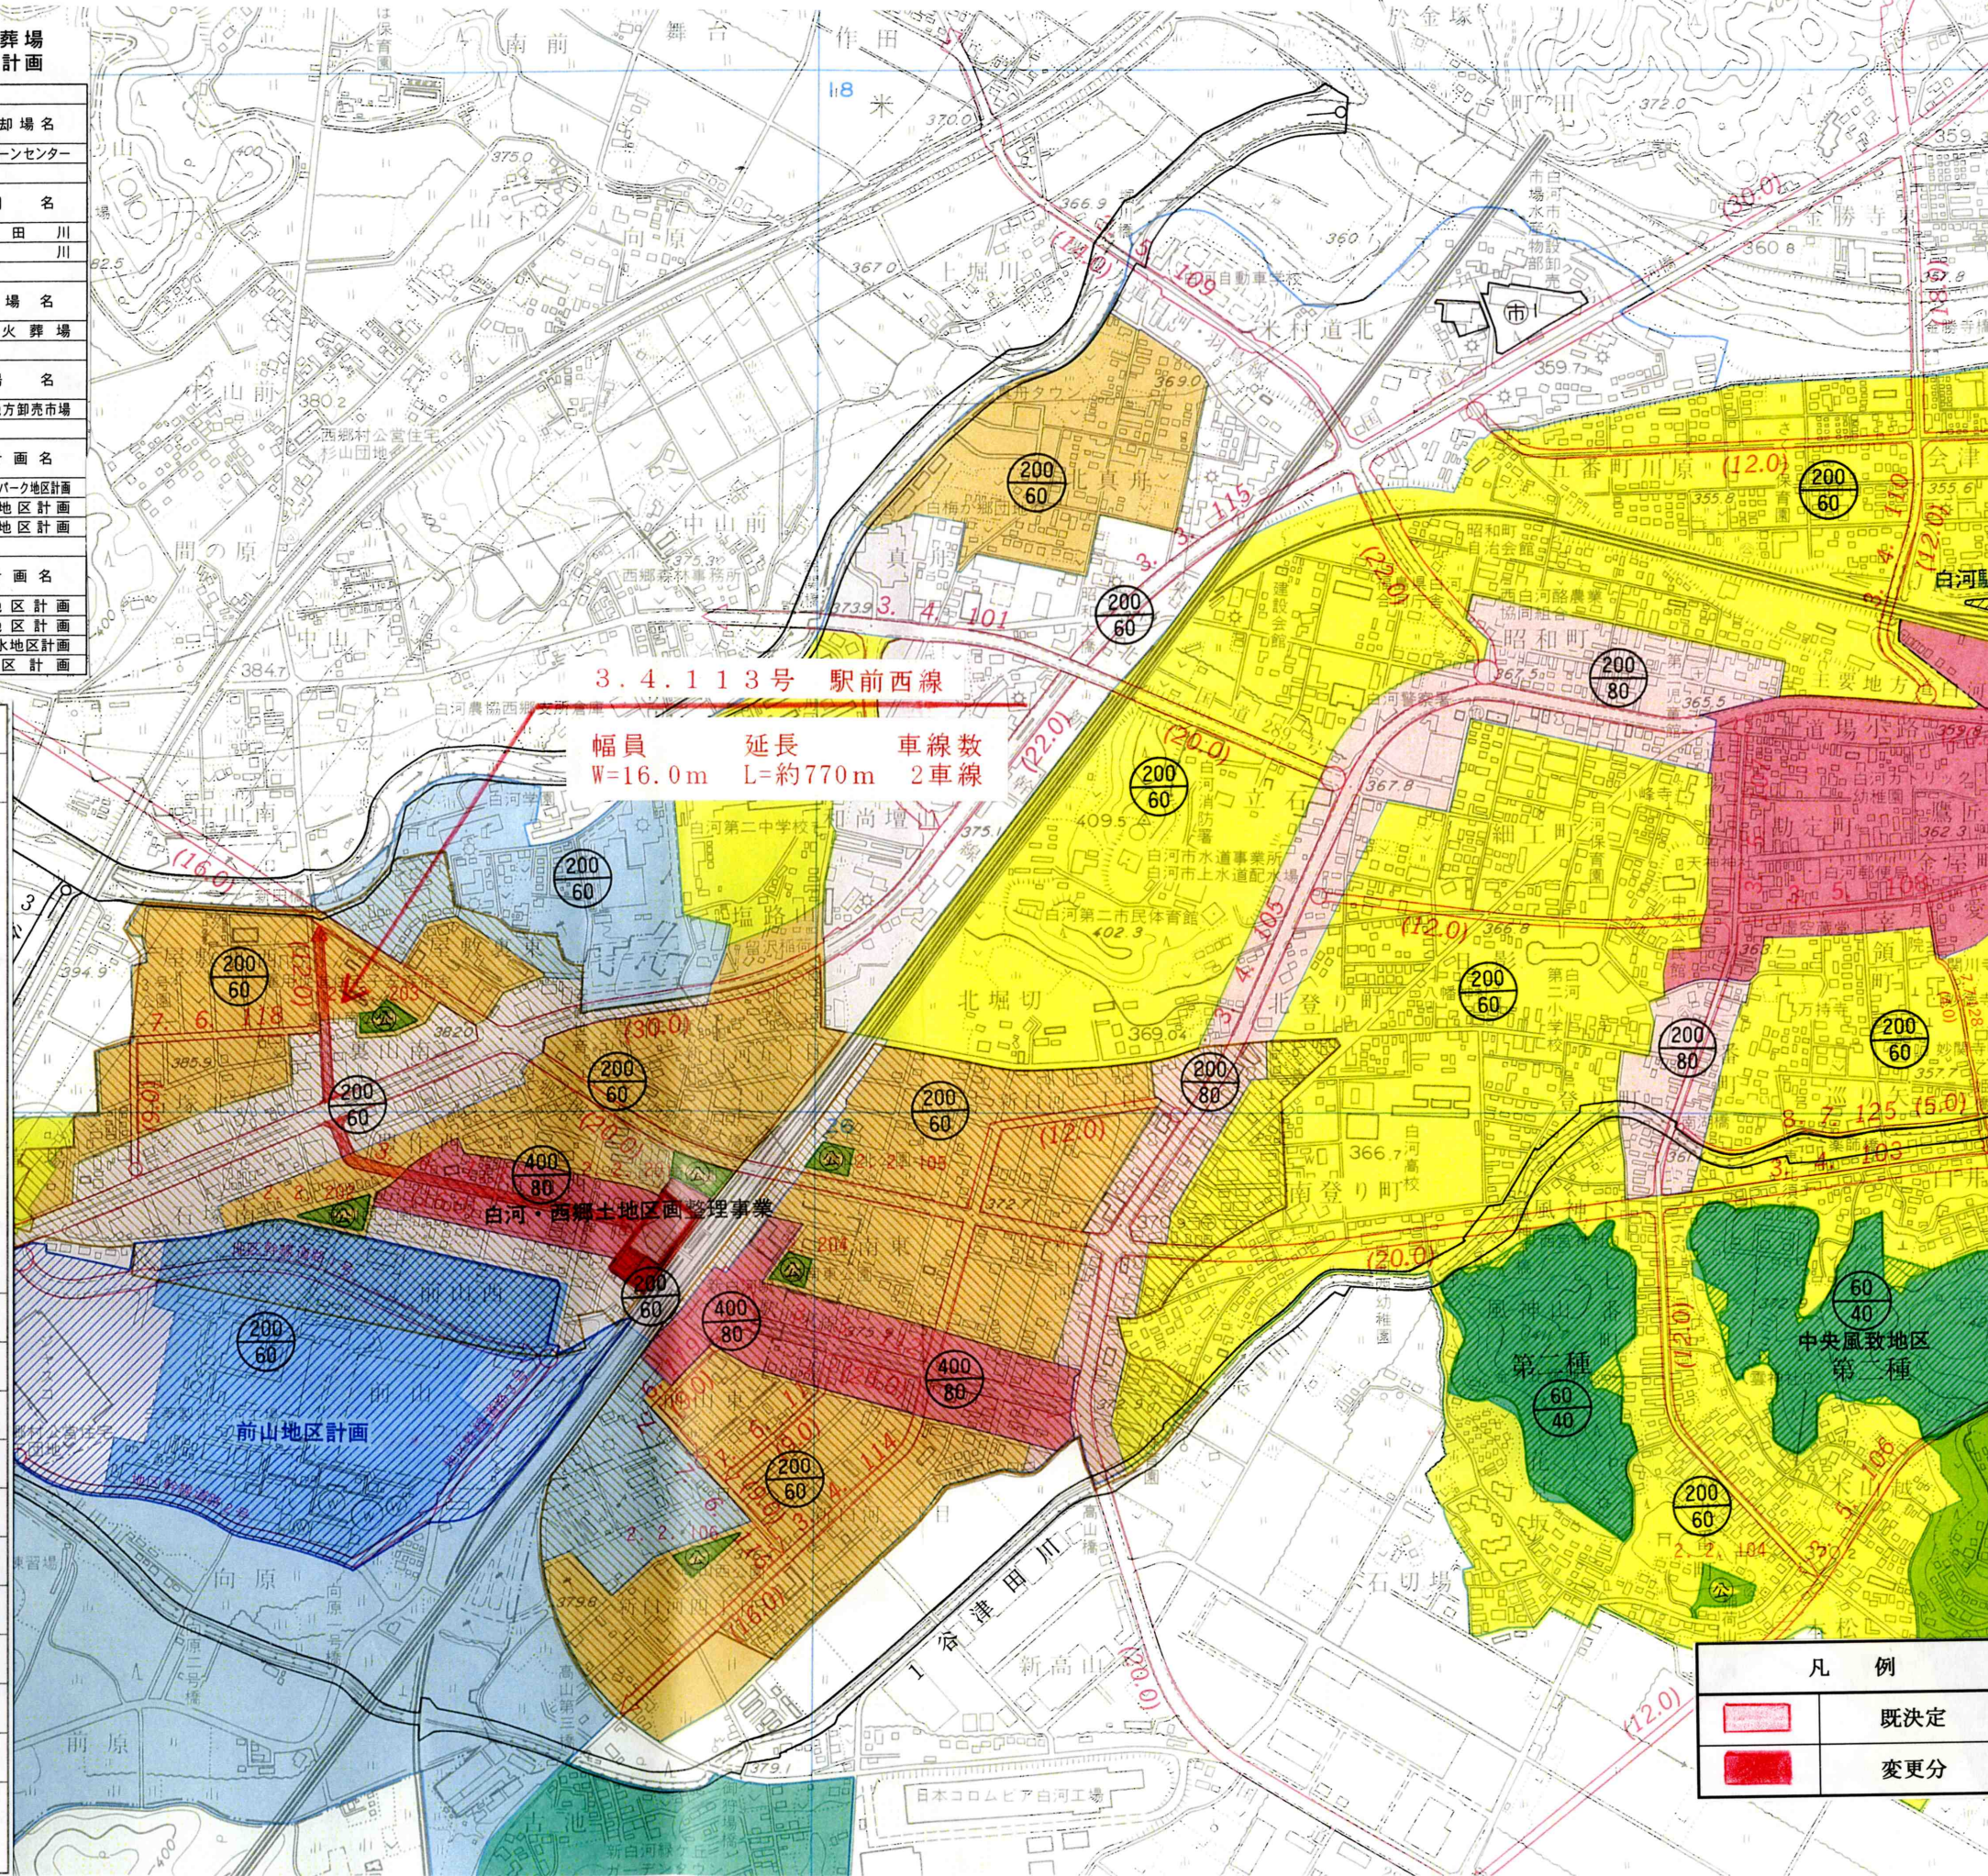

凡例		備考
用途地域	第一種低層住居専用地域	容積率 80/40
	第一種中高層住居専用地域	容積率 200/60
	第二種中高層住居専用地域	容積率 200/60
	第一種住居地域	容積率 200/60
	第二種住居地域	容積率 200/60
	近隣商業地域	容積率 200/80
	商業地域	容積率 300/80, 400/80
	準工業地域	容積率 200/60
	工業地域	容積率 200/60
工業専用地域	容積率 200/60	
風致地区		単位%
道路	区分、規模、一連番号	
公園	区分、規模、一連番号	
墓園		
ごみ焼却場		
河川		
火葬場		
市場		
土地区画整理事業		
地区計画		

凡例	
既定	既定
変更分	変更分

第一種低層住居専用地域については、上記の他に次の用途制限があります。

- ①外壁の後退距離の限度 1.0m
- ②建築物の敷地面積の最低限度 200㎡
- ③建築物の高さの制限 10m・12m