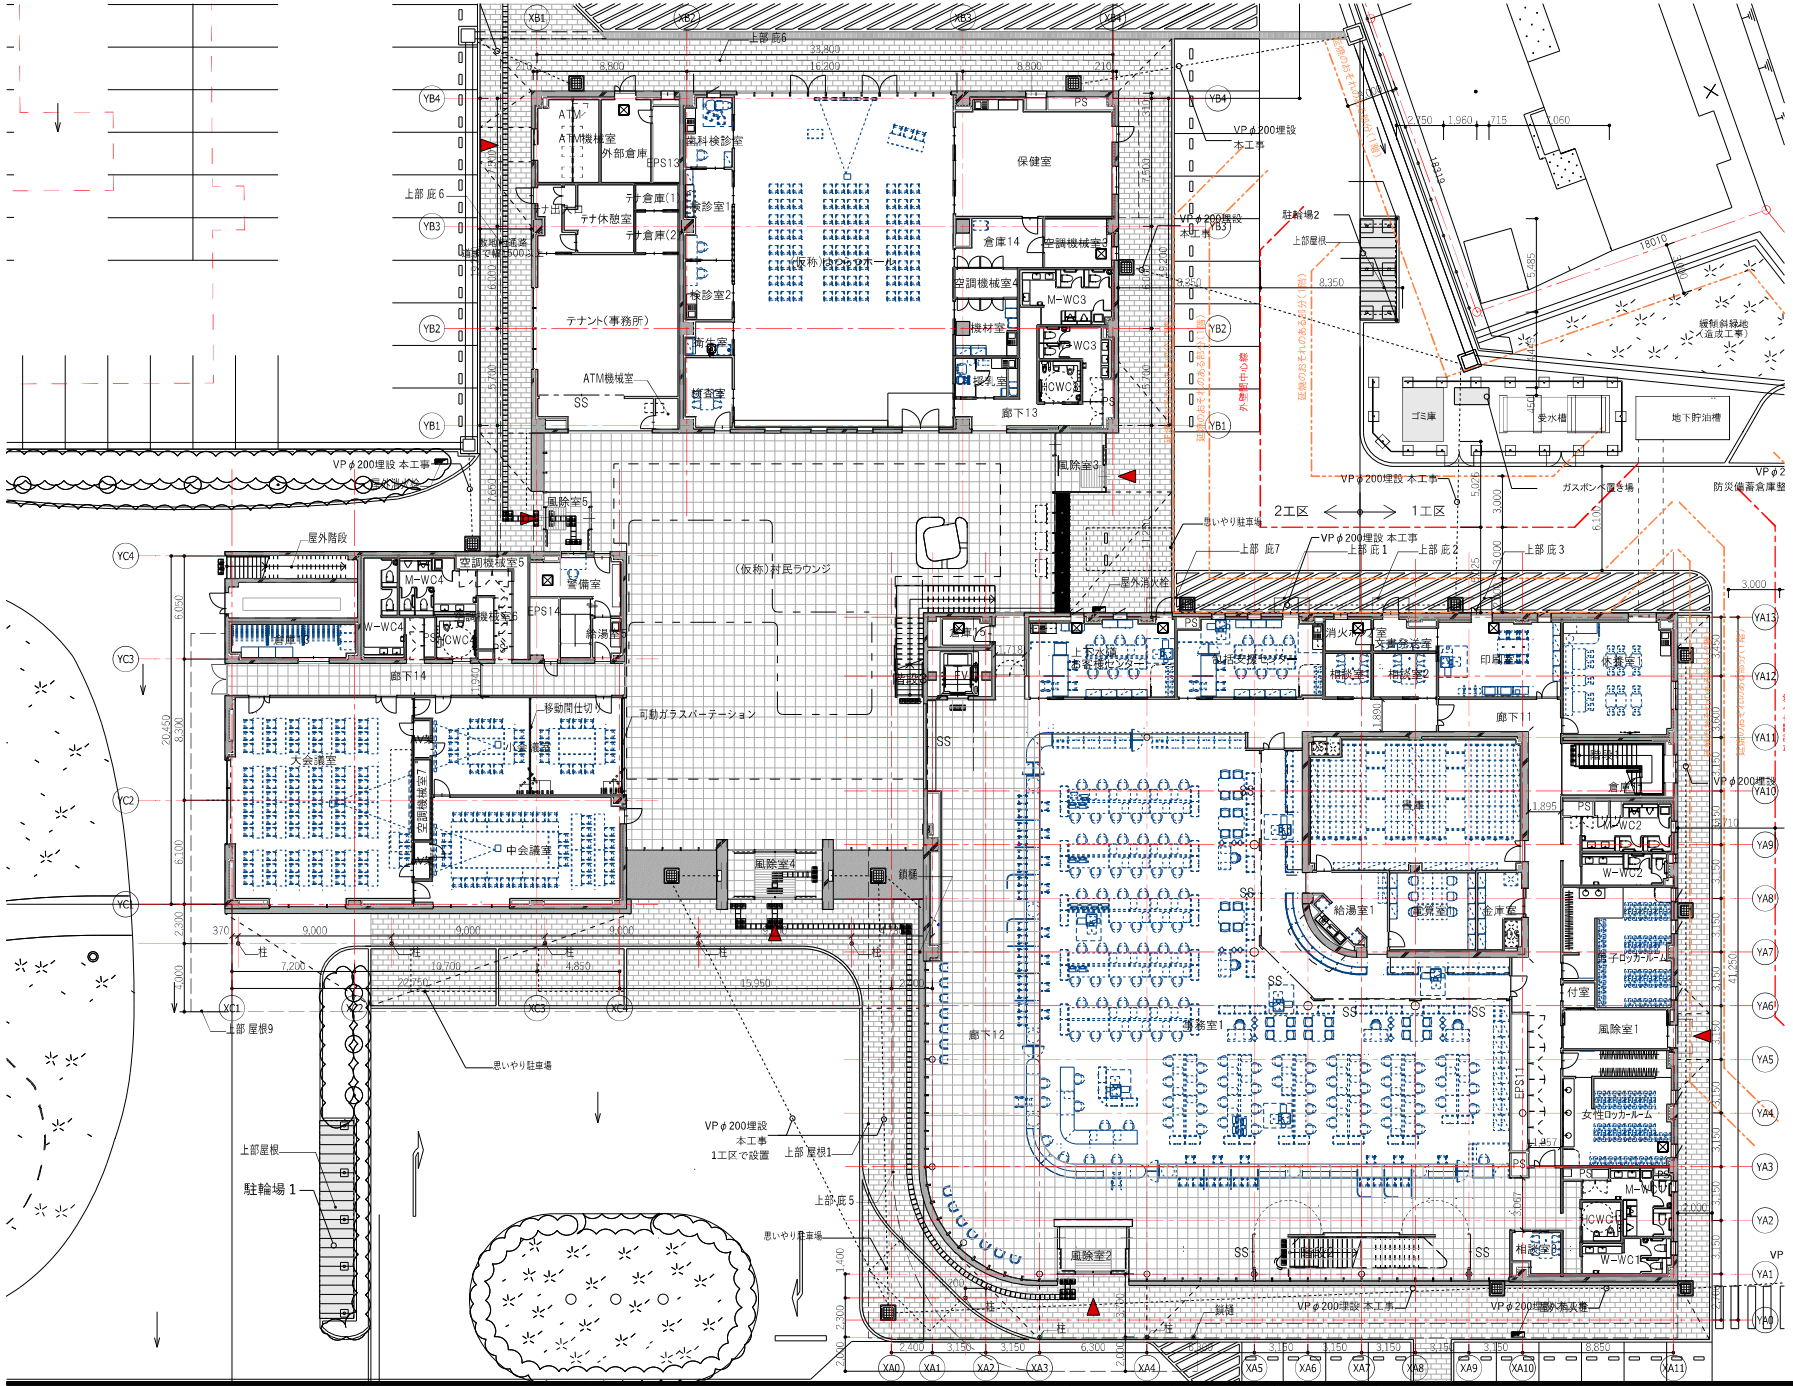

凡例

	屋内消火栓
	消火器ボックス(開放型)屋内消火栓
	連結送水管
	消火器ボックス 床置型
	消火器ボックス 埋込型
	誘導灯(アンカール 650p (防水・防湿型)
	床下点検口 (防水・防湿型)
RD●	ルーフドレイン (特記なき限り100φ)
RD	横引き排ドレイン (特記なき限り100φ)
竪樋○	竪樋(特記なき限り100φ)
	メカニカルパルコニー等 毎日清掃開閉
	SUS製グラブ (H1800以上は脚だ特注する)
	丸鋼 SUS HL
	機械基礎 (天端詳細記無き限り FL+300)
▲	出入口
^	コーナーガード
▲	点検口 H開き (450×900) 開閉 (450×900) 外PS設置
SS	シャッター

方位

北

備考

・地盤 GL=TP+418,5

・1FL=TP+418,6

石本建築事務所 ISHIMOTO architectural & engineering firm, Inc.	履歴 出力日：2024年3月29日 ステータス：入札図面反映図面（工事開始時） ver.20190401	完成図作成（受注者名） 日付 監理技術者 担当者	完成図承諾 日付 監理者 担当者	製作日 ファイル名	代表設計者 一級建築士 大臣登録第314368号 小林 一文 日付	設計者 一級建築士 大臣登録第324008号 菅原 雄一郎 担当者 一級建築士 大臣登録第375394号 長田 純一	業務名称 西郷村新庁舎実施設計 図面名称 1階平面図	業務契約コード 107941-02 縮尺 1:300(A3)	図面番号 A-034	管理建築士 一級建築士 大臣登録第341994号 中山貴

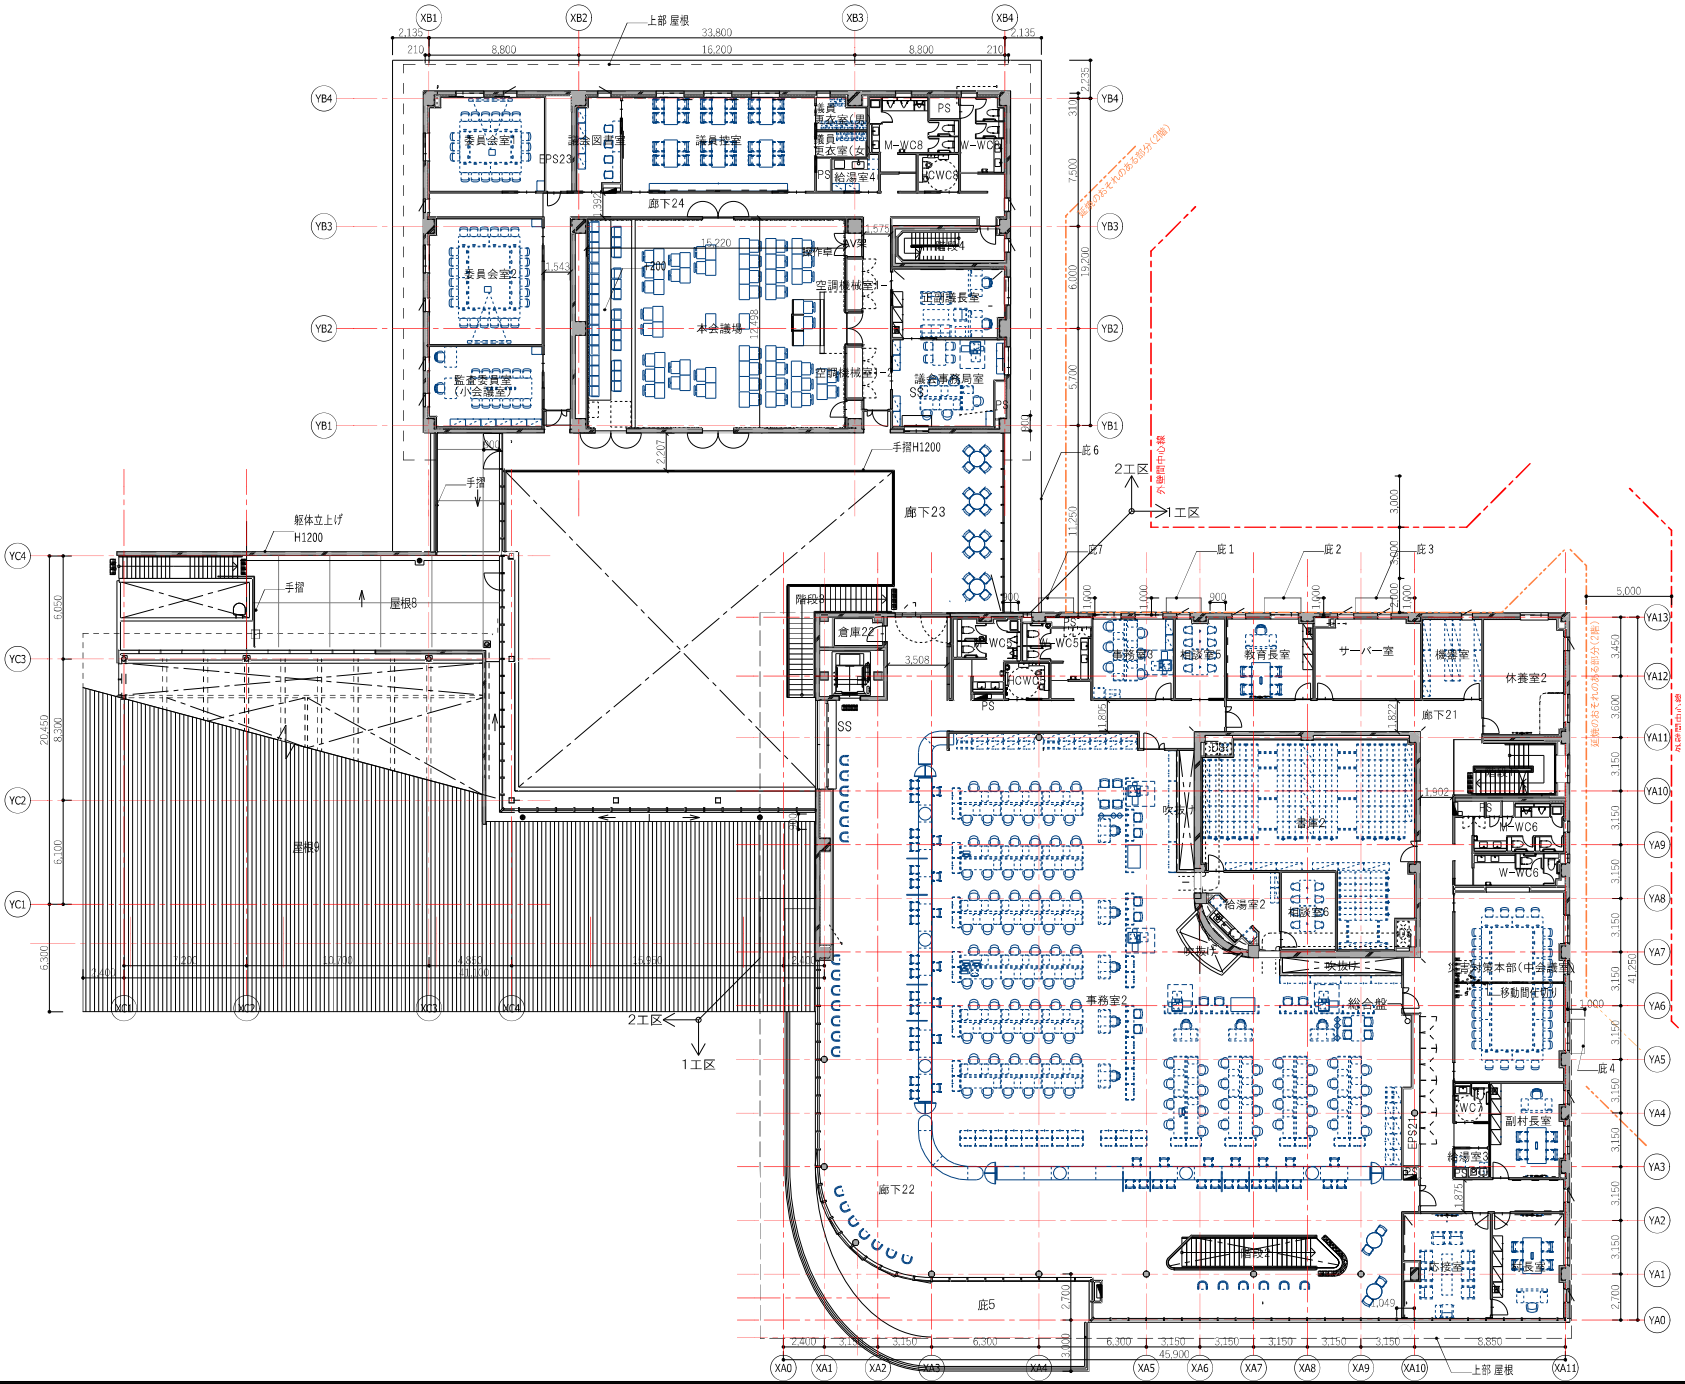

凡例	
	屋内消火栓
	消化器ボックス併用型屋内消火栓
	連結送水管
	消火器ボックス 床置型
	消火器ボックス 埋込型
	鋼製誘導ポール 650φ (防水・防錆型)
	床下点検口 (防水・防錆型)
RD●	ルーフドレイン (特記なき限り100φ)
RD	横引排ドレイン (特記なき限り100φ)
竪樋●	タテ樋(特記なき限り100φ)
	メカニカルパルコニー等 有孔床(溶融亜鉛)
	SUS製グラブ (H1800以上は両端で付ける)
	丸環 SUS HL
	機械基礎 (天端詳細記載部分FL+300)
▲	出入口
	コーナーガード
▲	点検口 内開き (450×900) 両開き (450×900) 内外SUS製
SS	シャッター

方位

北

備考

・1階FGL＝TP+418.5

・1FL＝TP+418.6

石本建築事務所
ISHIMOTO architectural & engineering firm, Inc.

履歴	完成図作成（受注者名）	完成図承諾	製作日	代表設計者	設計者	業務名称	業務契約コード	図面番号	管理建築士
出力日：2024年3月29日	日付	日付		一級建築士 大臣登録第314368号 小林 一文	一級建築士 大臣登録第324008号 菅原 雄一郎	西郷村新庁舎実施設計	107941-02	A-035	一級建築士 大臣登録第341994号 中山貴
ステータス：入札図建反映図面（工事開始時）	監理技術者	監理者	ファイル名	日付	担当者 一級建築士 大臣登録第375394号 長田 純一	図面名称 2階平面図	縮尺 1:300(A3)		
ver.20190401	担当者	担当者							