

回覧

8 農政第 5 6 7 号
令和 8 年 9 月 1 0 日

西郷村長 高 橋 廣 志
(公 印 省 略)

水路の調査・測量について (通知)


日頃より村政全般及び農政事業推進にあたり、ご理解とご協力を賜り御礼申し上げます。
さて、このたび下記により水路の調査・測量を実施させていただきます。

つきましては、水路の調査・測量の実施にあたり、水路周辺の草刈りやテープ、杭等の目印の設置を行います。関係者の皆様には大変ご迷惑をおかけいたしますが、何卒ご協力いただきますようお願いいたします。


記

1. 委 託 期 間 令和 9 年 2 月 2 6 日まで
2. 委 託 箇 所 別紙のとおり
3. 委 託 名 農地耕作条件改善事業 (基盤整備事業)
令和 8 年度施工 黒森・黒川地区測量設計業務委託
4. 委 託 業 者 白河市八竜神 1 1 7 番地 4
太陽測量設計 株式会社
代表取締役 池邊 久光 TEL : 0248-23-3802
5. 担 当 課 西郷村役場 農政課 農地林務グループ
TEL : 0248-25-1116 (直通)

位置図

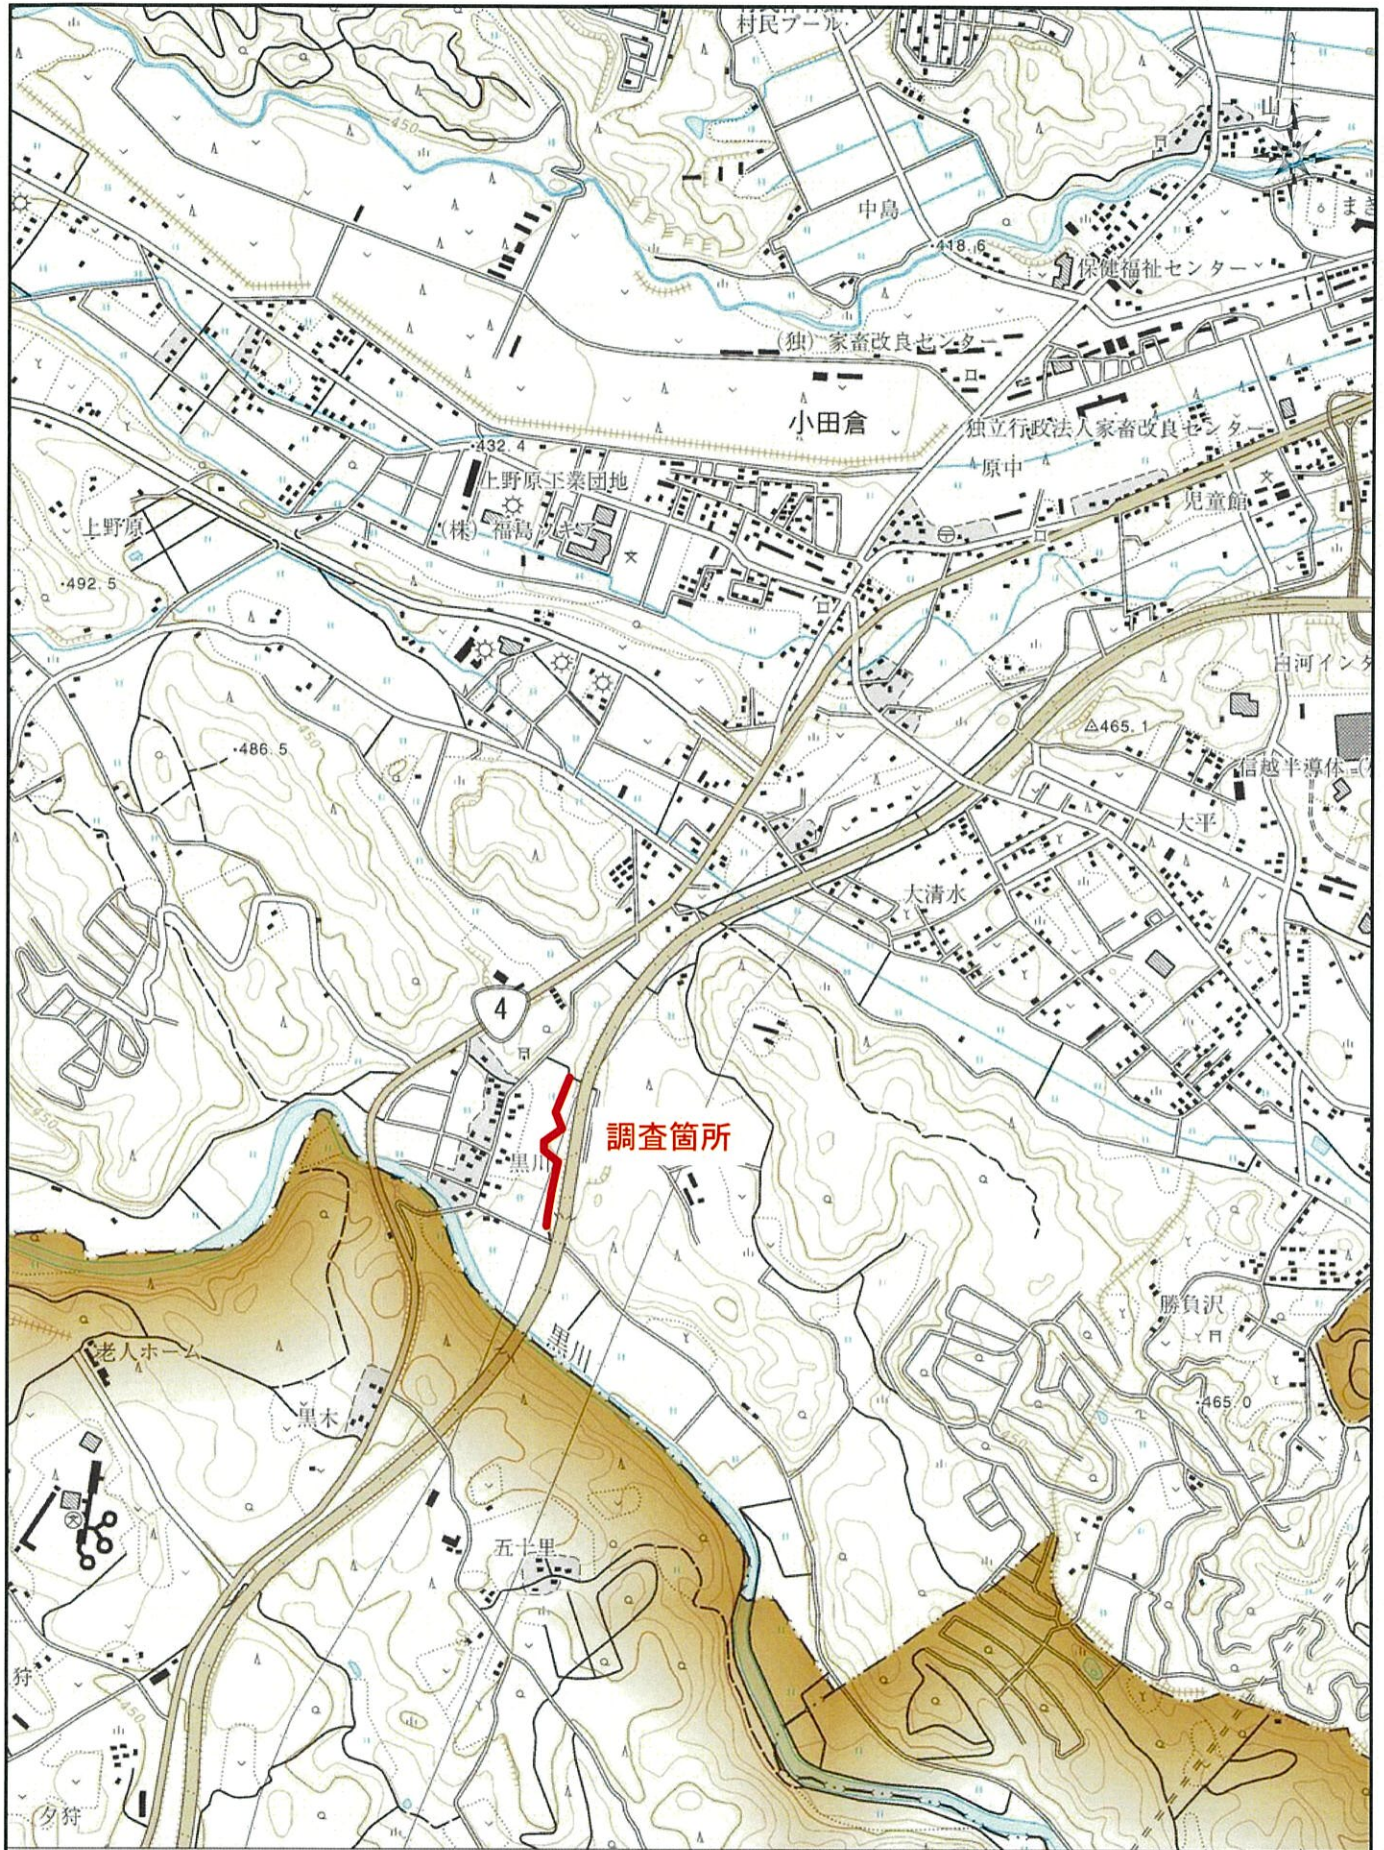

平面図

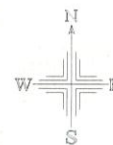

S=1:2500

