



マンホールトイレシステム標準布設図[軟弱地盤、湧水地盤対応]（ピッチ2000mm） 流出200

（リブ）本管4000mm仕様） 貯留MH1460タイプ


縦断図

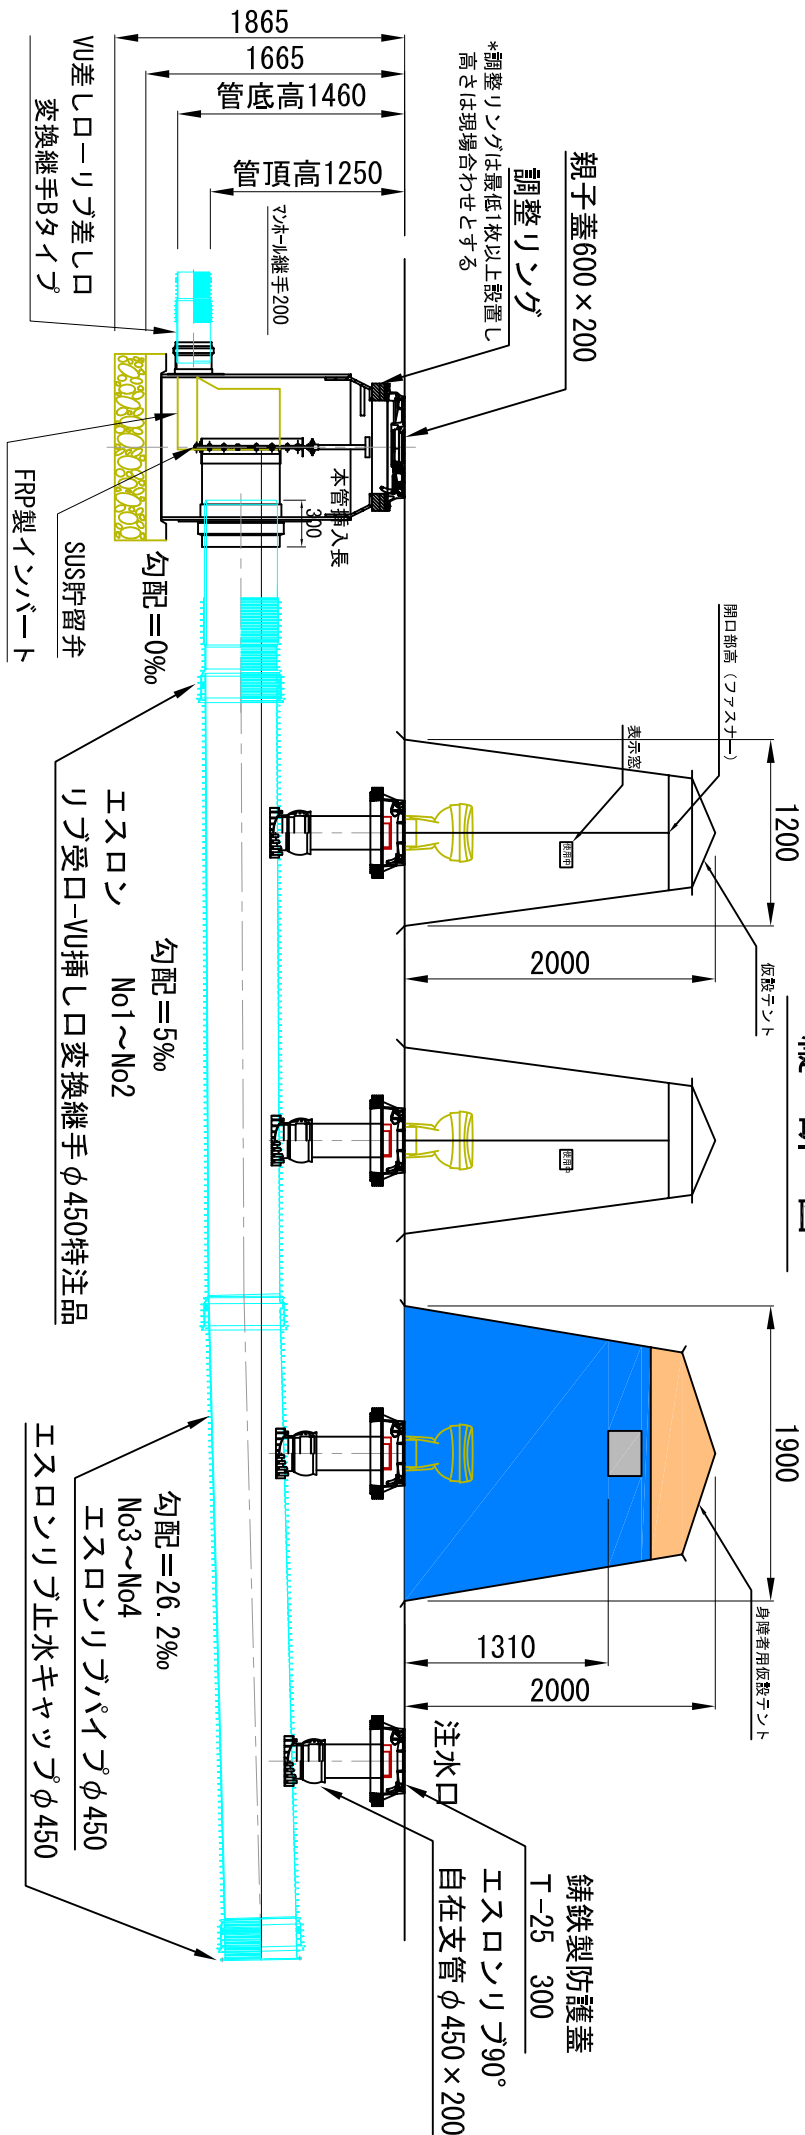

落下口断面部貯留水深

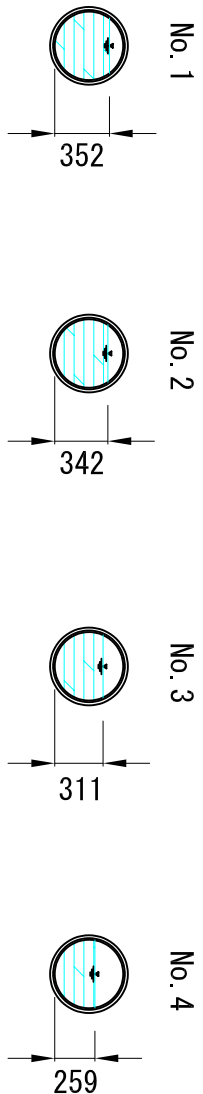

平面図

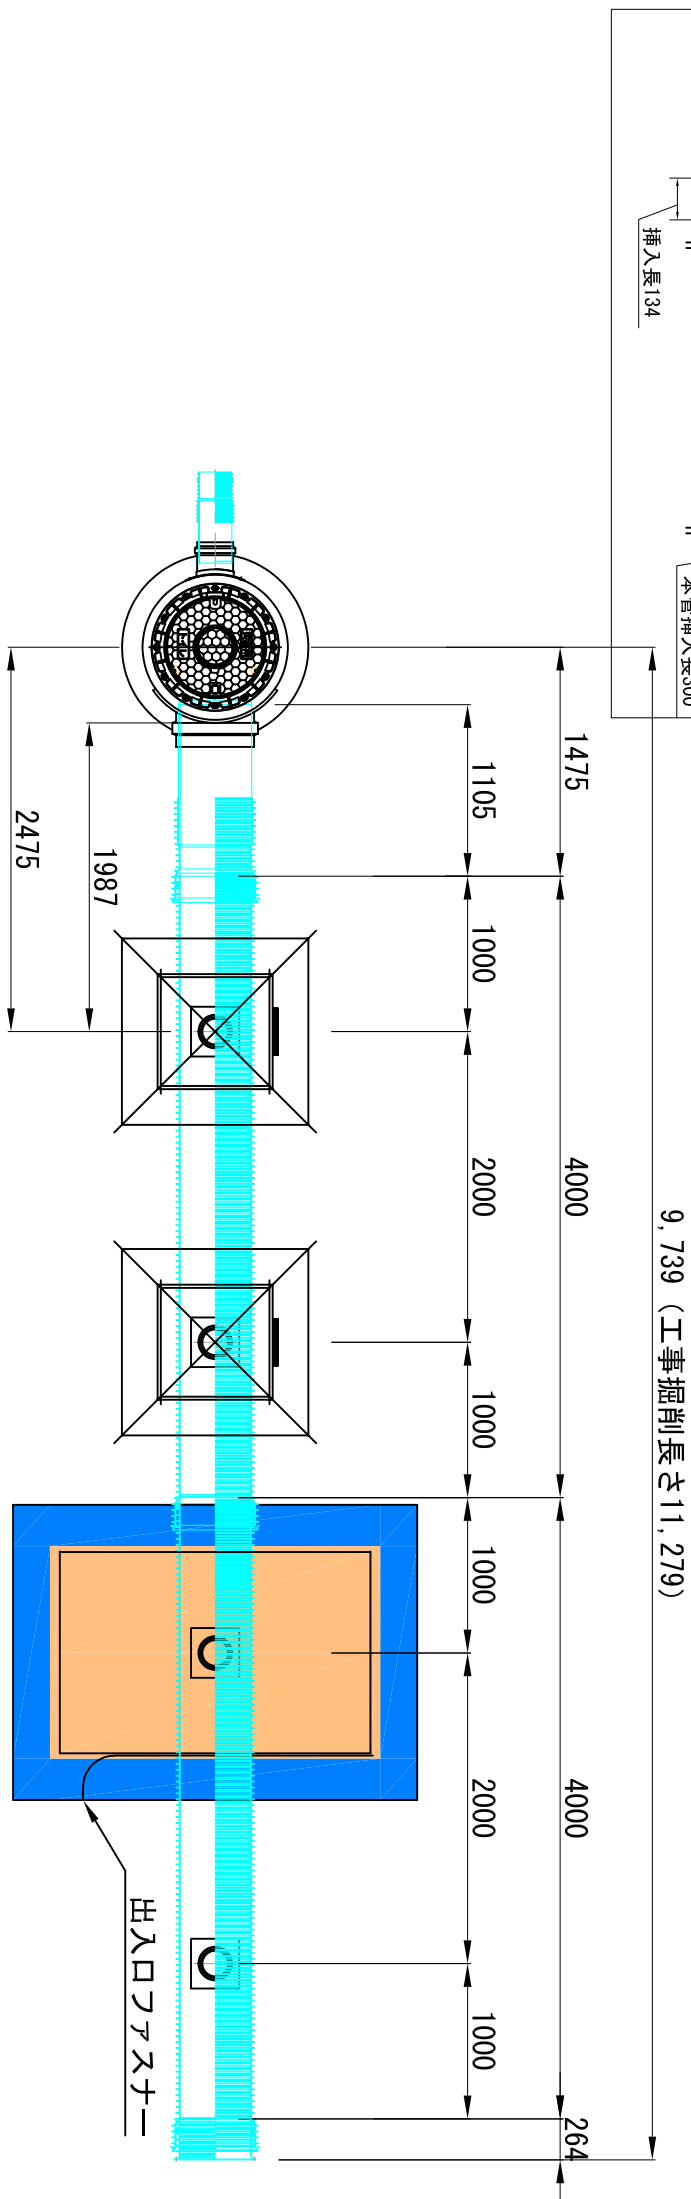

支管位置は、標準寸法の為、実際の施工では、標準値から±20mmのズレを生じる