

西郷村立まきば保育園の概要

(令和5年10月1日現在)

(1) 施設の名称・所在地

村立まきば保育園 西郷村大字小田倉字小田倉原1番地40

(2) 施設の概要等

①沿革

昭和54年4月 無認可保育所開設（上新田地区）

昭和55年4月 西郷村第二保育所開設

場所：小田倉字立出29番地 定員：60名

昭和58年4月 園舎一部改築（定員：90名）

平成10年4月 新築移転（定員：120名）現まきば保育園

平成14年4月 園舎一部改築（未満児用1クラス）

平成16年4月 定員130名に変更

平成17年4月 増築（2クラス分）定員150名に変更

平成25年4月 定員165名に変更

②園舎

【本園舎】

構 造	鉄筋コンクリート造平屋建て
床 面 積	1,237.63㎡
建 築 年 月 日	平成10年3月13日
耐 用 年 数	47年（R7年時点28年経過）
事 業 費	613,429千円（うち建設費495,811千円）

【増築分】

構 造	木造平屋建て（平成16年度）
床 面 積	142.00㎡
建 築 年 月 日	平成17年3月31日
耐 用 年 数	22年（R7年時点21年経過）
事 業 費	29,037千円（うち建設費26,492千円）

※詳細な施設内容については、添付の図面を参照。

【その他付帯施設等】

・物置（構造：木造平屋建て、床面積：25.92㎡）

- ・運動用具室（構造：木造平屋建て、床面積：16.20㎡）
- ・プール（面積：縦2.386m×横4.771m＝11.38㎡）
- ・園庭遊具11基（大型複合遊具1基、小型複合遊具1基、ジャングルジム1基、ブランコ2基、鉄棒2基、スプリング遊具4基）

③敷地

所有者	地番	面積	用途
西郷村	小田倉字小田倉原1番地40	5,031.82㎡	園舎一部、園庭一部、職員駐車場、敷地内道路
西郷村	小田倉字小田倉原1番地87	1,916.00㎡	保護者送迎用駐車場
西郷村	小田倉字下川向30番地	4,703.77㎡	園舎一部、園庭一部、プール
計3筆		11,651.59㎡	

④修繕履歴（大規模修繕のみ）

平成26年度～平成27年度	保育園遊具更新工事 遊具11台更新 改修費：13,420千円（みずほの遊具更新も含む）
令和3年度	空調設備改修工事（FF暖房全部入替、ガス式エアコン→電気式エアコンへ入替11台） 改修費：28,017千円
令和4年度	園舎屋根改修工事（屋根塗装及び修繕） 改修費：21,626千円

⑤備品等

別紙備品一覧のとおり

（3）保育等の概要

①保育形態

利用対象年齢	生後10ヵ月～就学前児童
開園日時等	①開園日：平日・土曜日 ②休園日：日曜日・祝日・年末年始（12/29～1/3）
開園時間	①平日：7時15分～19時15分 ②土曜：7時15分～18時30分
保育時間	①平日：標準時間 7時15分～18時15分 短時間 8時00分～16時00分

	②土曜：同様
特 別 保 育	①延長保育の実施 ・平日：標準時間延長→夕（18時15分～19時15分） 短時間延長 →朝（7時15分～8時00分） 夕（16時00分～19時15分） ・土曜：標準時間延長→夕（18時15分～18時30分） 短時間延長 →朝（7時15分～8時00分） 夕（16時00分～18時30分） ②一時保育の実施 ・非定型的保育サービス →原則平均週3日が限度 ・緊急保育サービス →原則1か月以内を限度 ・私的理由による保育サービス→原則1週間以内を限度 ③障がい児保育の実施
給 食 (直営方式)	①3歳未満児：完全給食 ②3歳以上時：補食給食（水曜日は完全給食）

②保育士等の状況

正 職 員	7名（園長1名、副園長1名、保育士4名、管理栄養士1名）
再 任 用 職 員	1名（事務職員）
会計年度任用職員	27名（保育士等20名、保育補助3名、調理補助4名） ※保育士等に人材派遣1名含む

③入園児

定員	0歳児	1歳児	2歳児	3歳児	4歳児	5歳児	計
165名	11名	29名	21名	31名	28名	27名	147名

④居室面積及び職員配置状況



クラス	園児数	面積	正職員	会計年度任用職員
さくら組（0歳児）	6名	42.34㎡	1名	4名（常勤2名、非常勤1名、派遣1名）
もも組（1歳児）	10名	33.90㎡	1名	1名（常勤）
たんぽぽ組（1歳児）	19名	63.75㎡		4名（常勤3名、非常勤1名）
すみれ組（2歳児）	21名	63.75㎡		5名（常勤3名、非常勤2名）※非常勤1名産休中
みかん1組（3歳児）	15名	62.21㎡		2名（常勤）

みかん 2 組 (3 歳児)	16 名	62.21 m ²		2 名 (常勤)
ちゅうりっぷ組 1 組 (4 歳児)	14 名	42.23 m ²	1 名	
ちゅうりっぷ組 2 組 (4 歳児)	14 名	42.23 m ²		1 名 (常勤)
ひまわり組 (5 歳児)	27 名	60.00 m ²	1 名	
つくし組 (一時預かり)		30.68 m ²		2 名 (常勤)

※その他、正職員 3 名 (園長 1 名、副園長 1 名、管理栄養士 1 名)、会計年度任用職員 6 名 (常勤 2 名、非常勤 4 名)、再任用職員 1 名 (事務職員)



凡例	数量
仮囲い波型亜鉛鉄板 H1800	22.7m

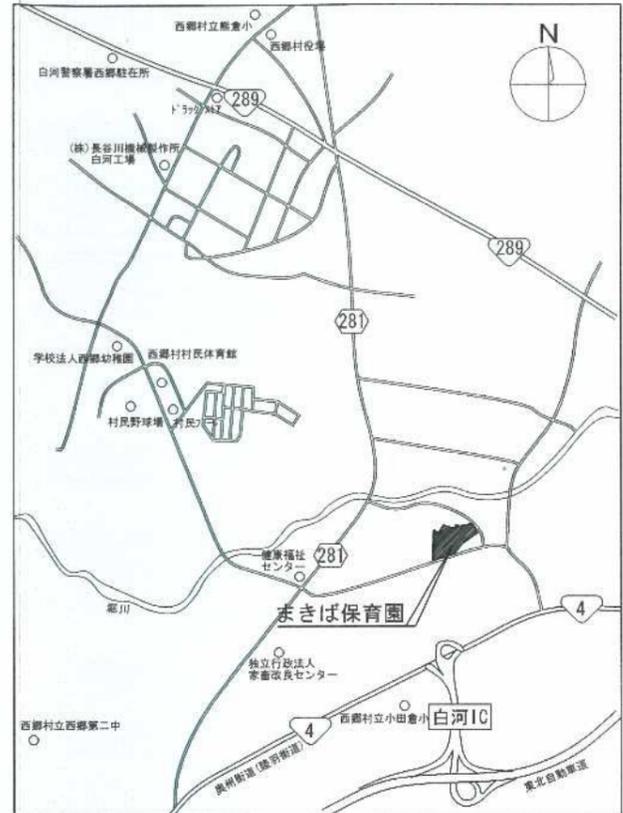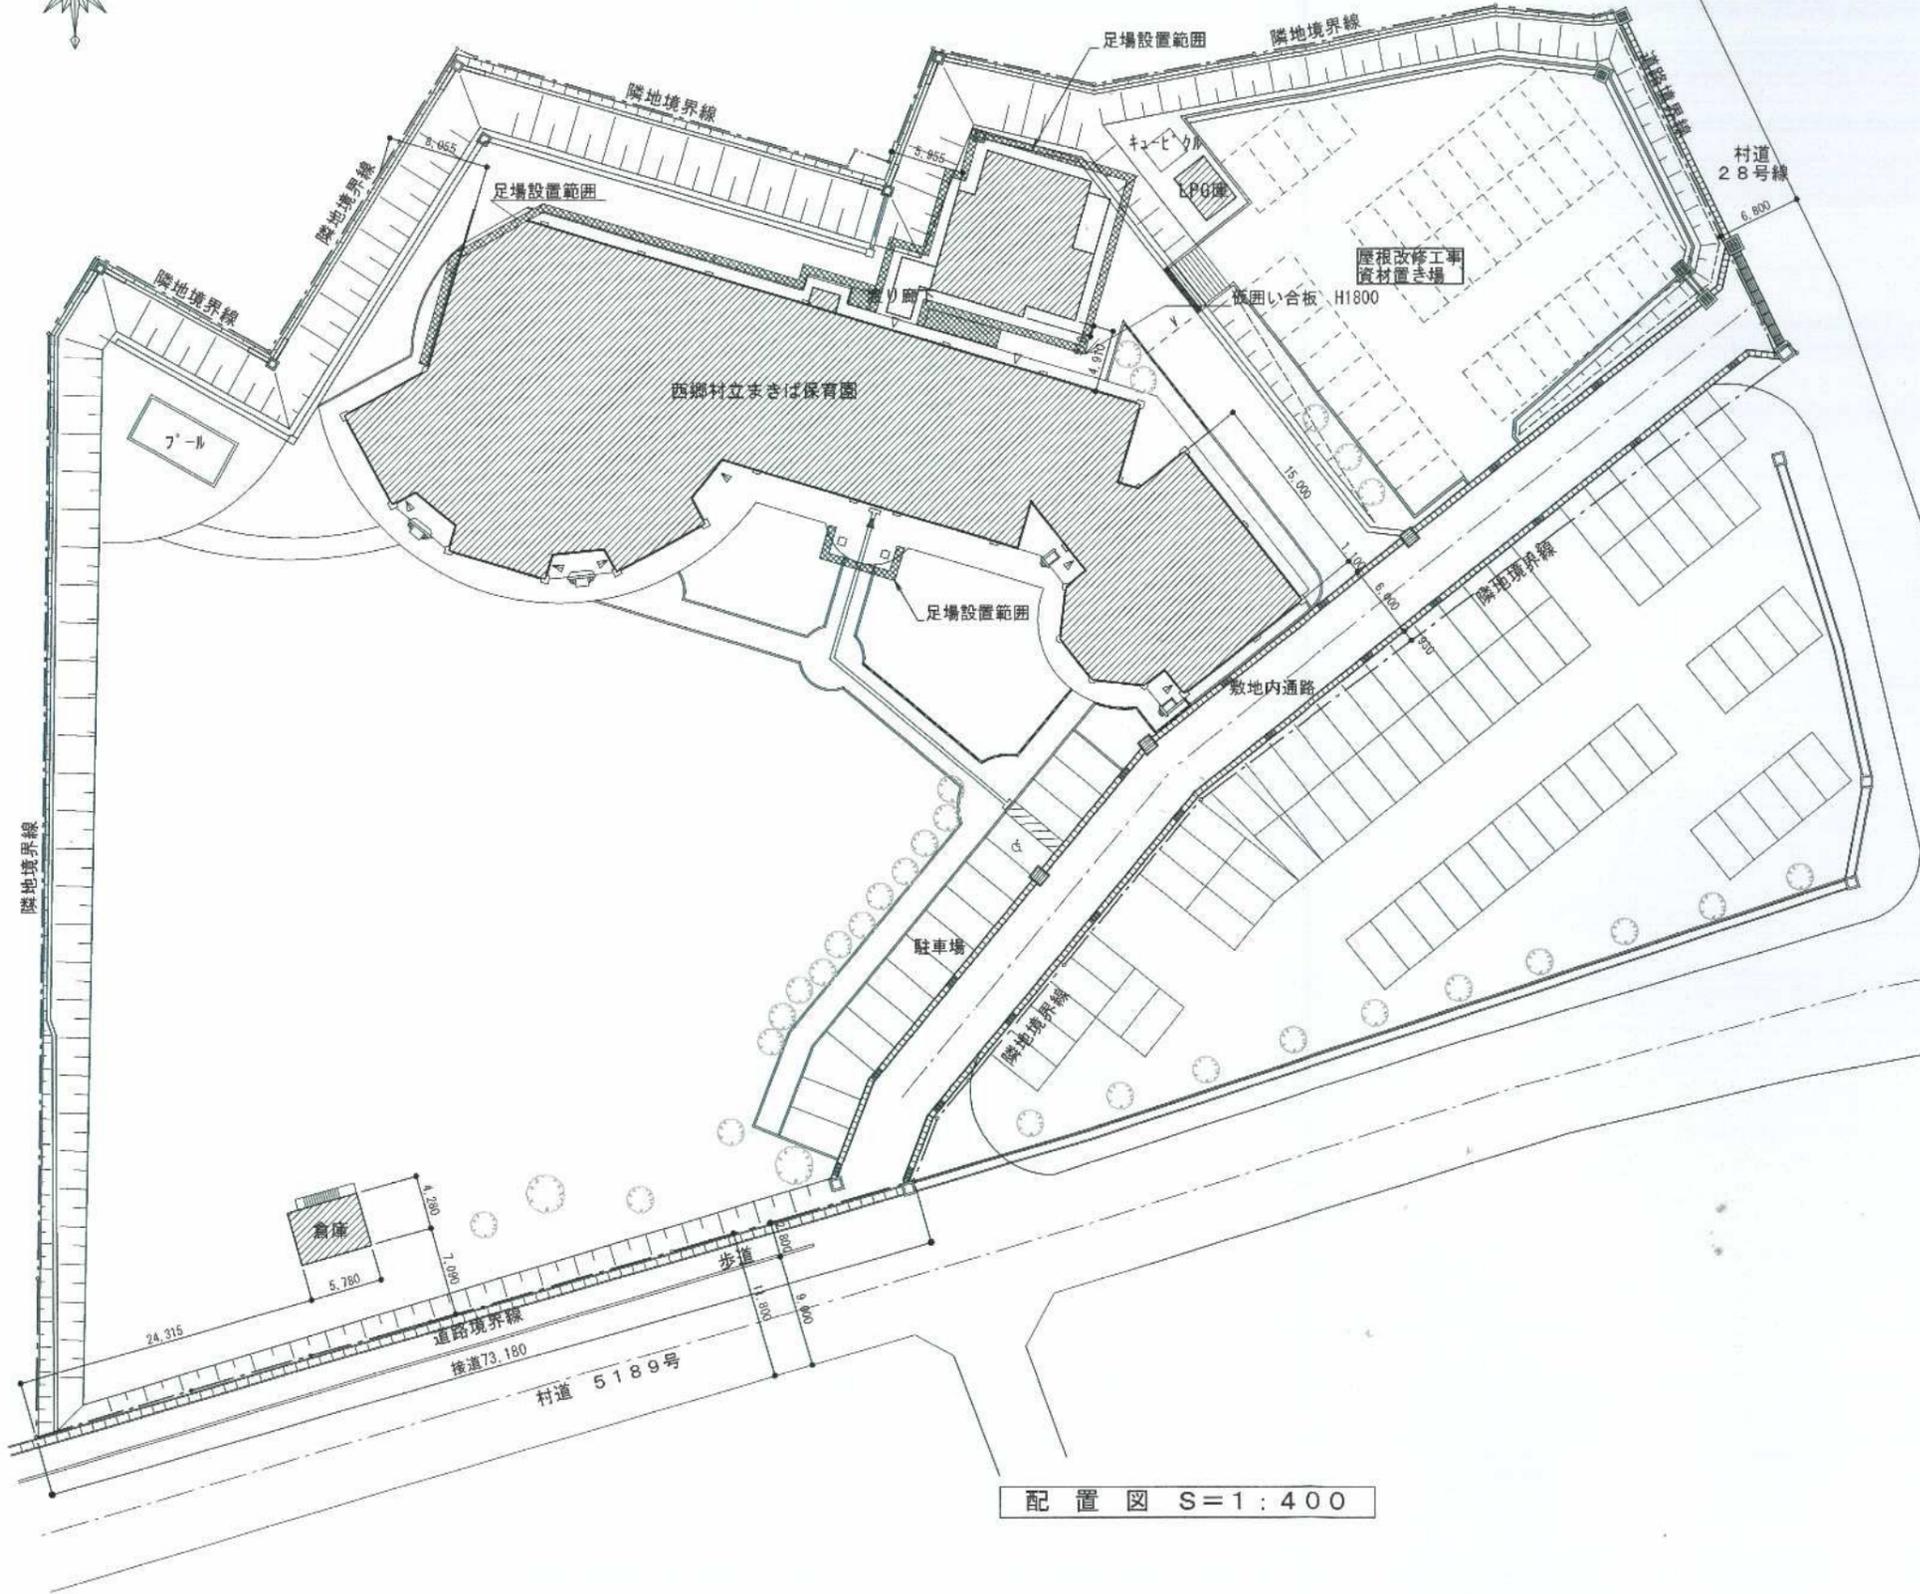


案内図
住所: 西白河郡西郷村大字小田倉字小田倉原 地内

配置図 S=1:400


配置図・案内図

No.	A-08
縮尺	1:400 A2 100% A3 71%

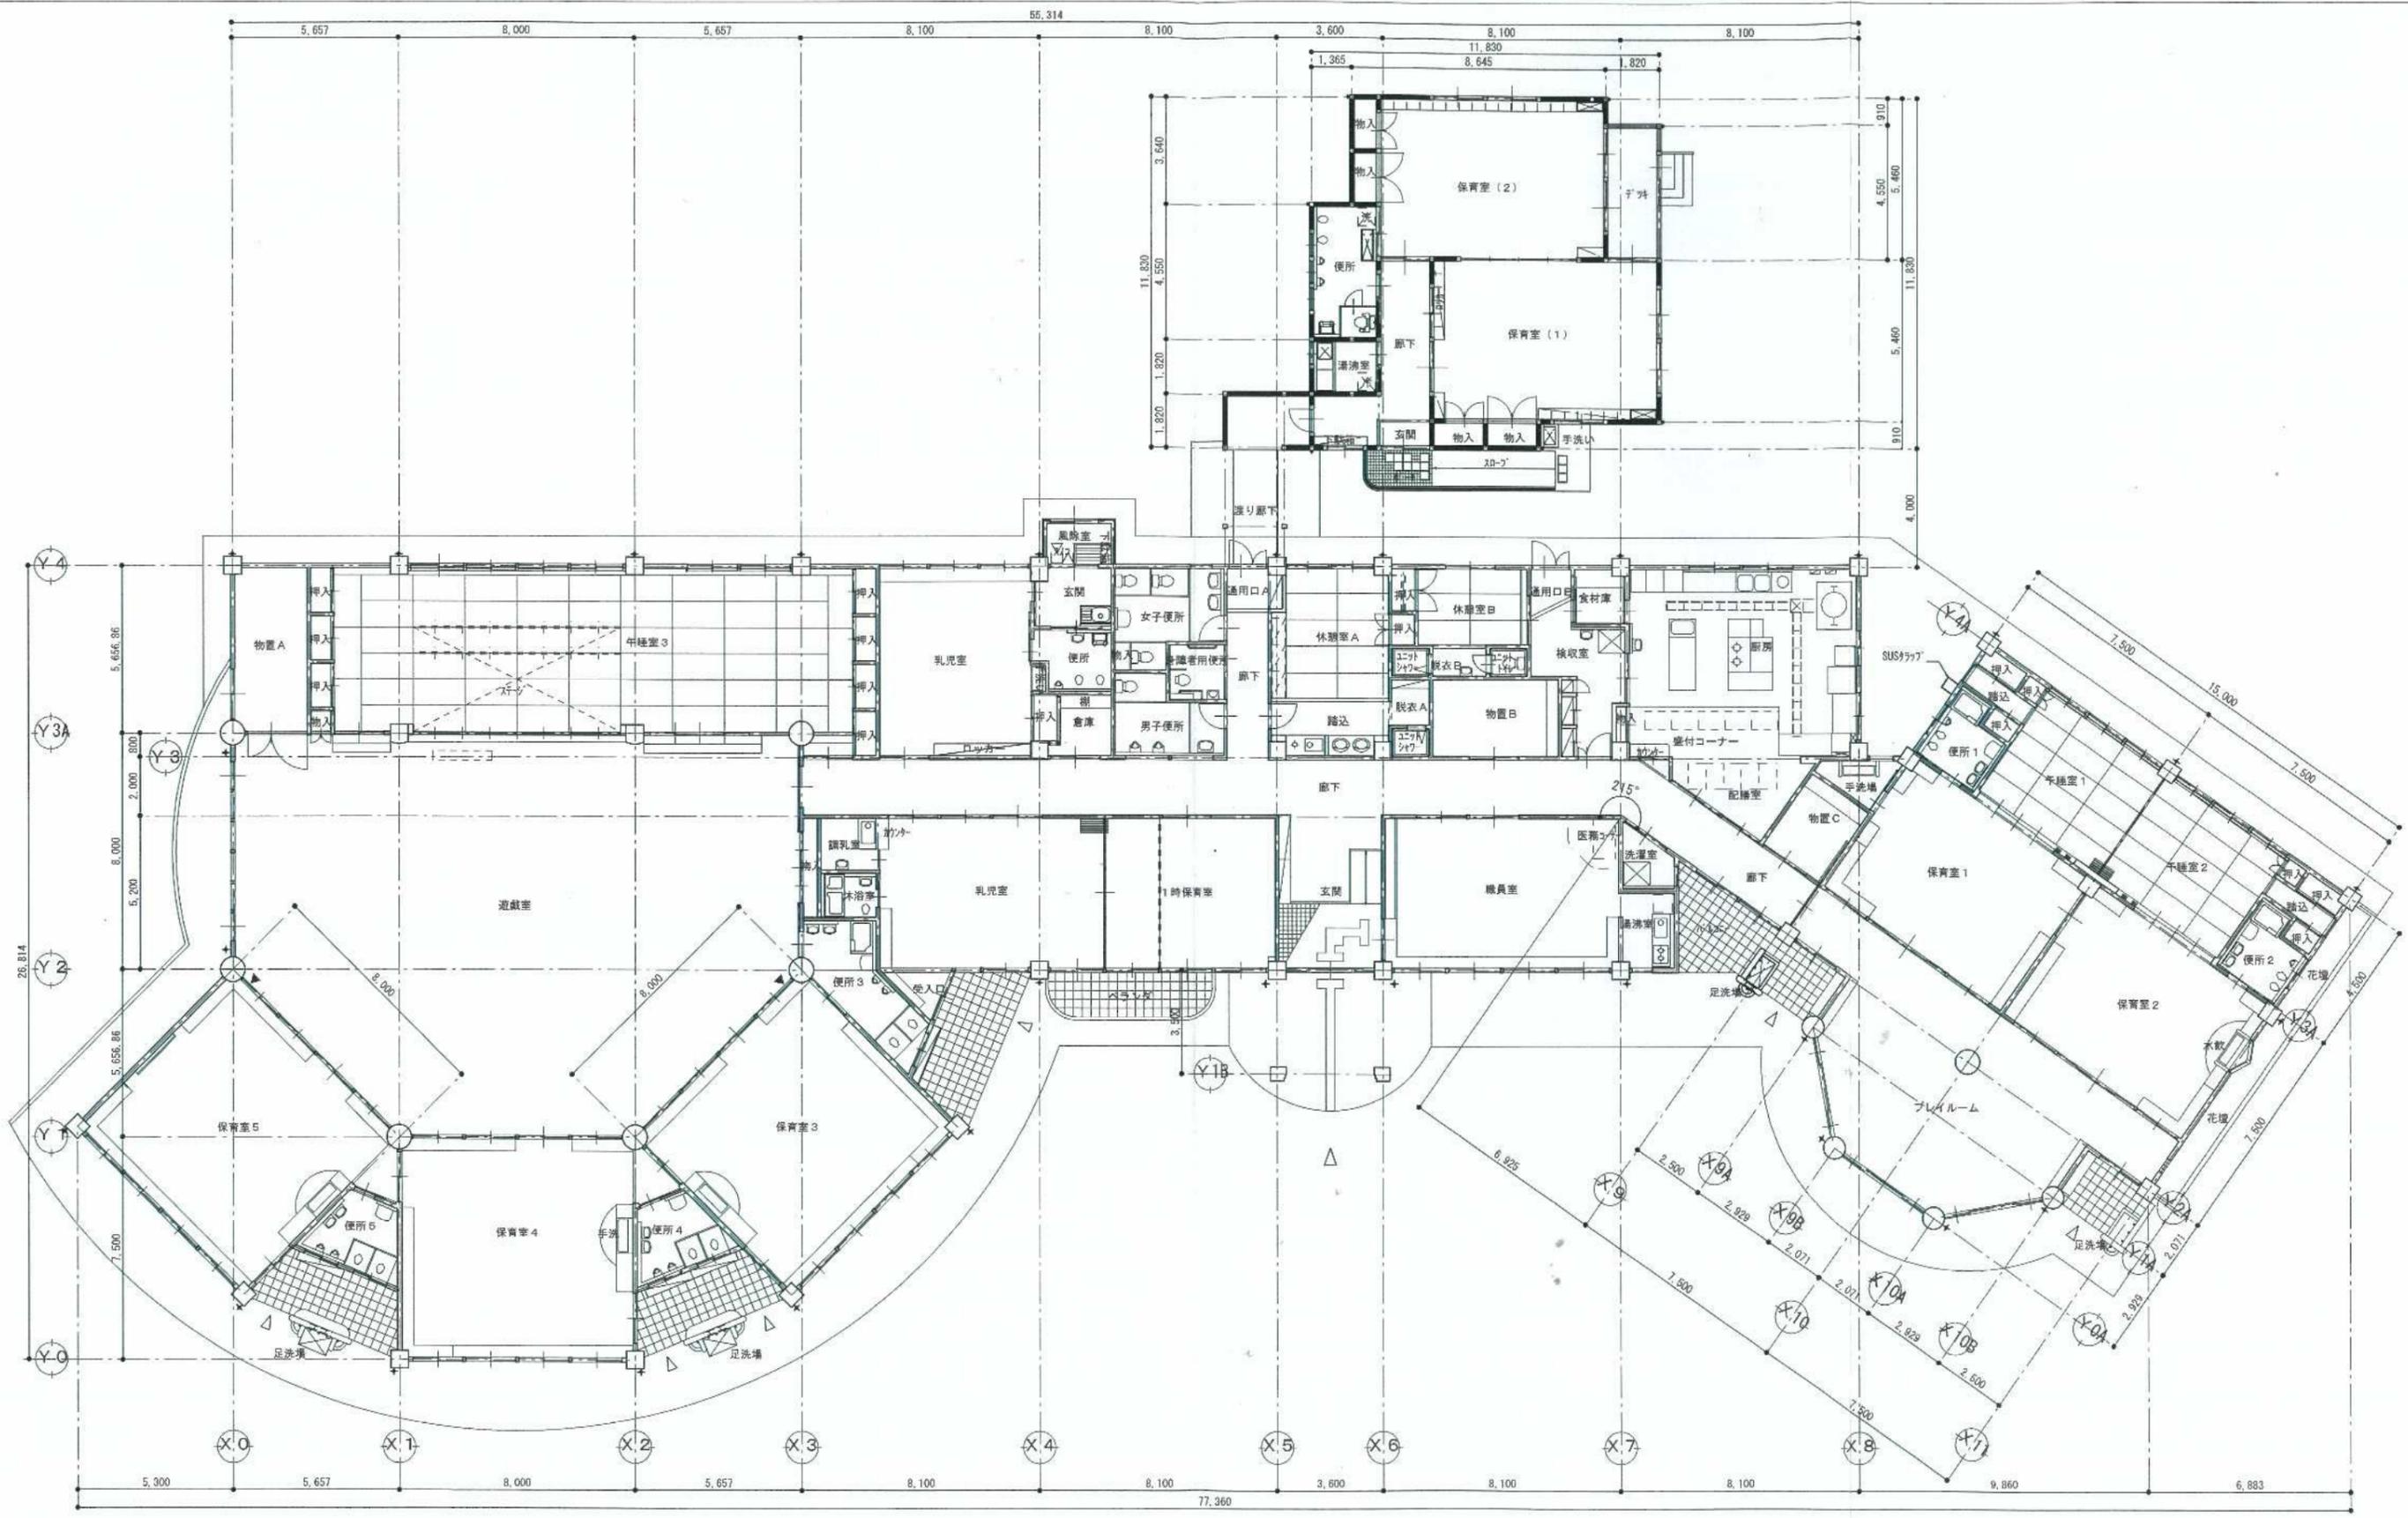

全体平面図 1 : 150

No.	A-09
縮尺	1 : 150 A2 100% A3 71%

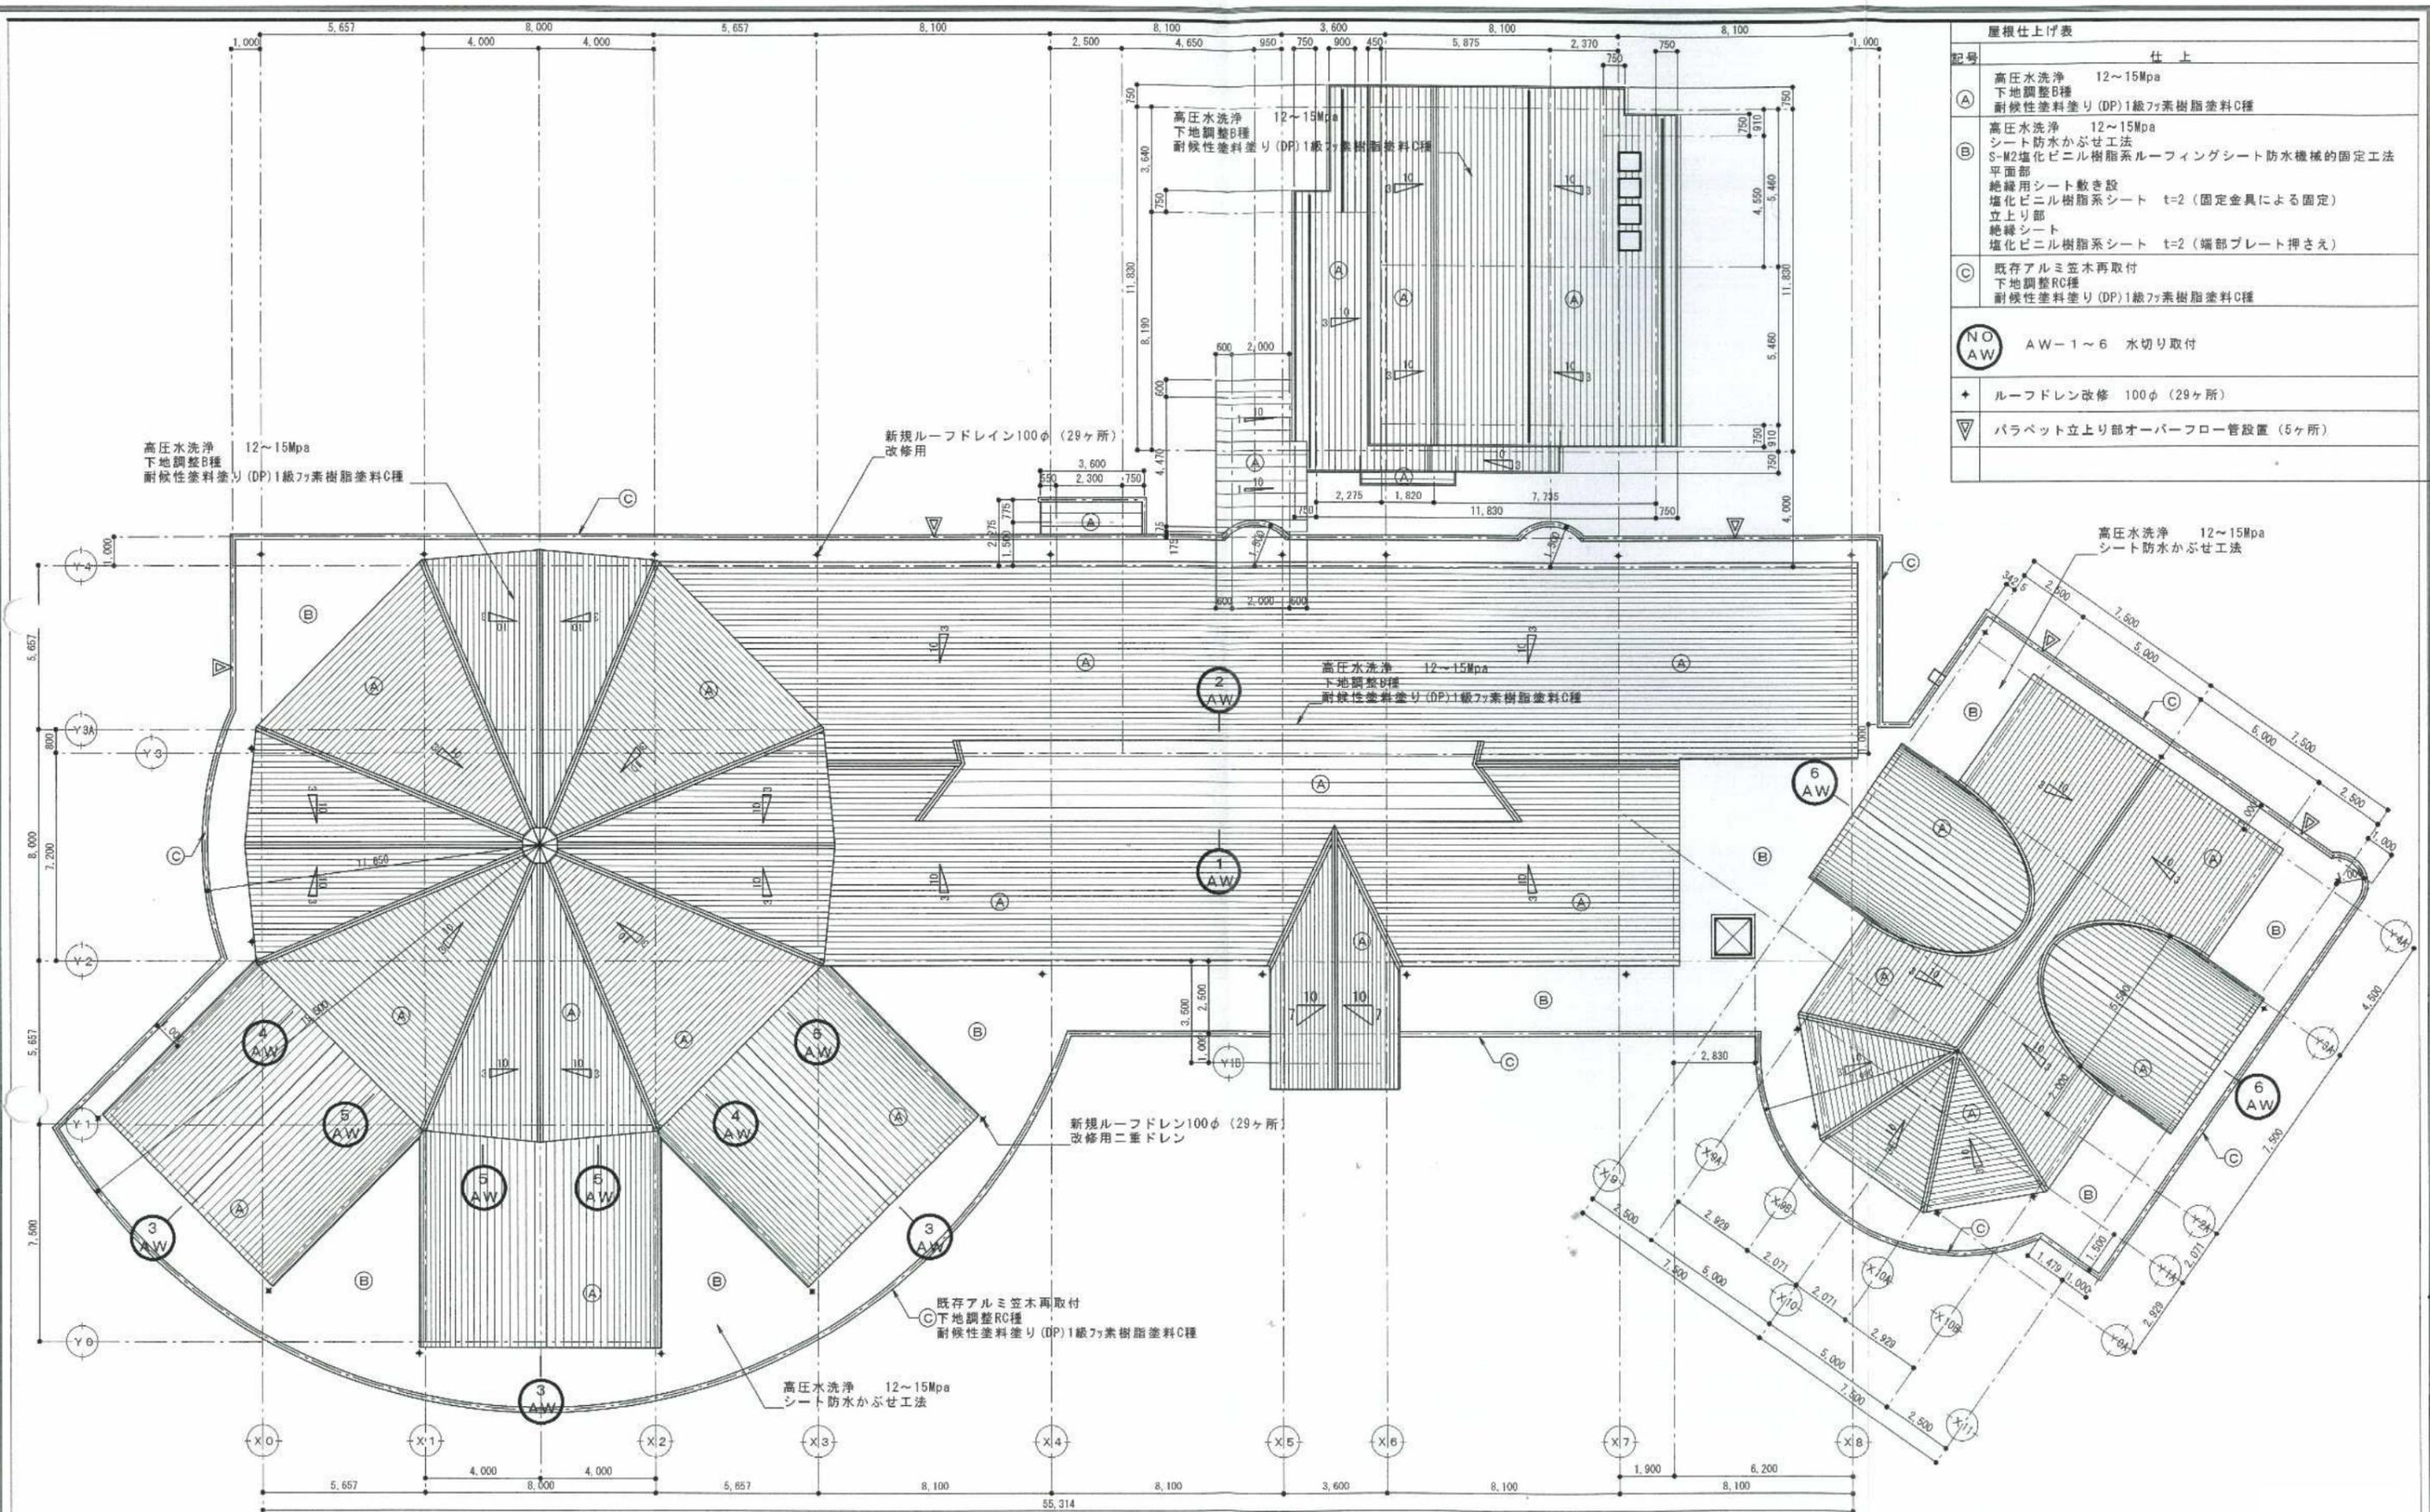


屋根仕上げ表	
記号	仕上
(A)	高圧水洗浄 12~15Mpa 下地調整B種 耐候性塗料塗リ (DP) 1級7ア素樹脂塗料C種
(B)	高圧水洗浄 12~15Mpa シート防水かぶせ工法 S-M2塩化ビニル樹脂系ルーフィングシート防水機械的固定工法 平面部 絶縁用シート敷き設 塩化ビニル樹脂系シート t=2 (固定金具による固定) 立上り部 絶縁シート 塩化ビニル樹脂系シート t=2 (端部プレート押さえ)
(C)	既存アルミ笠木再取付 下地調整RC種 耐候性塗料塗リ (DP) 1級7ア素樹脂塗料C種
(NO AW)	AW-1~6 水切り取付
+	ルーフトレン改修 100φ (29ヶ所)
▽	パラベット立上り部オーバーフロー管設置 (5ヶ所)

屋根伏図 1 : 150

屋根伏図	No.	A-11
縮尺		1 : 150 A2 100% A3 71%




南立面图 1:200

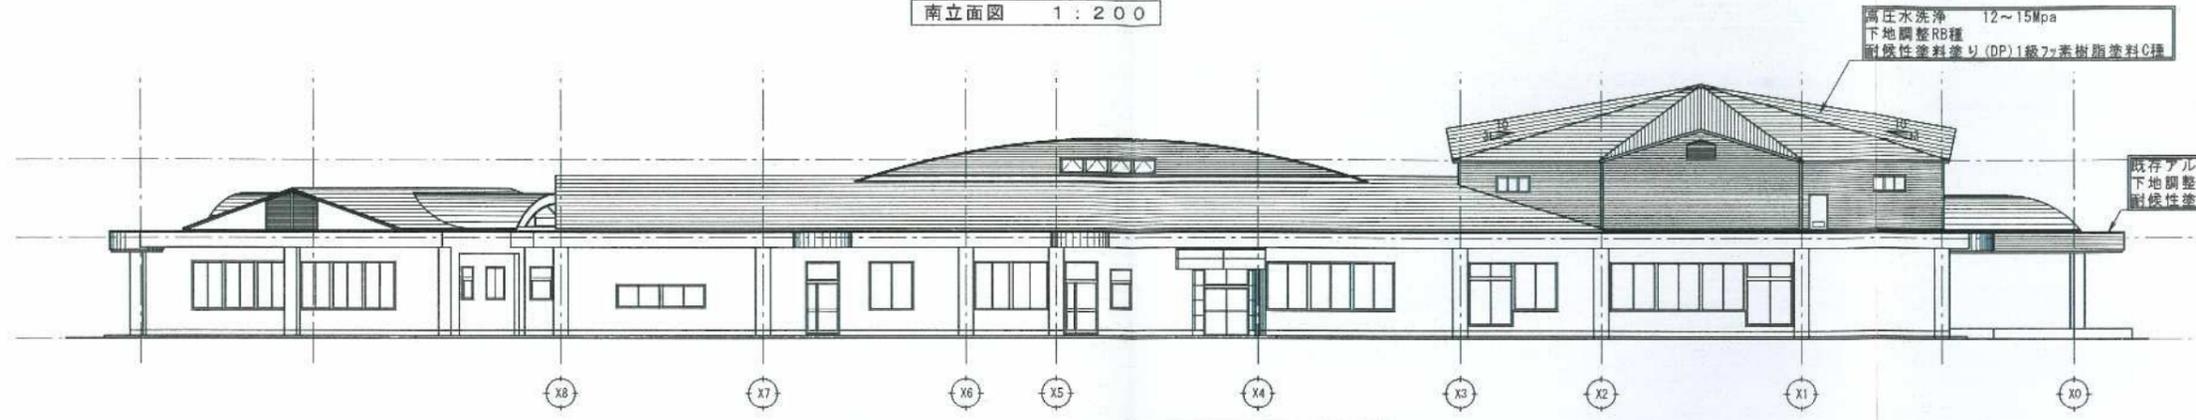


北立面图 1:200




西立面图 1:200

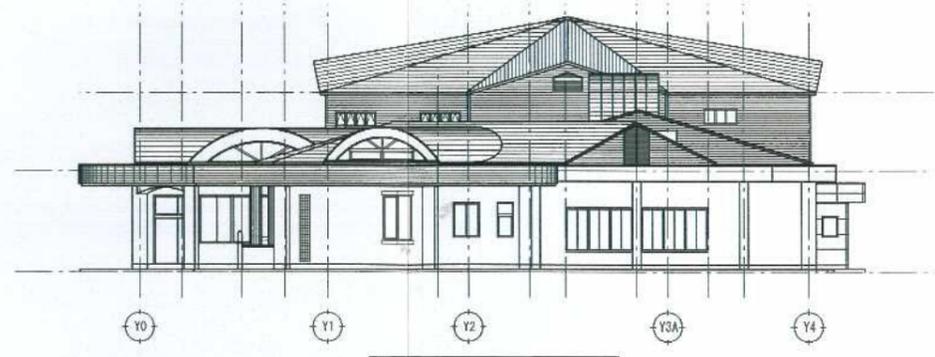

東立面图 1:200

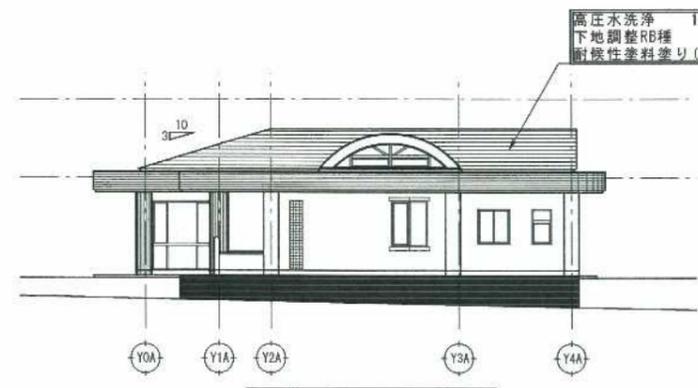

東B立面图 1:200

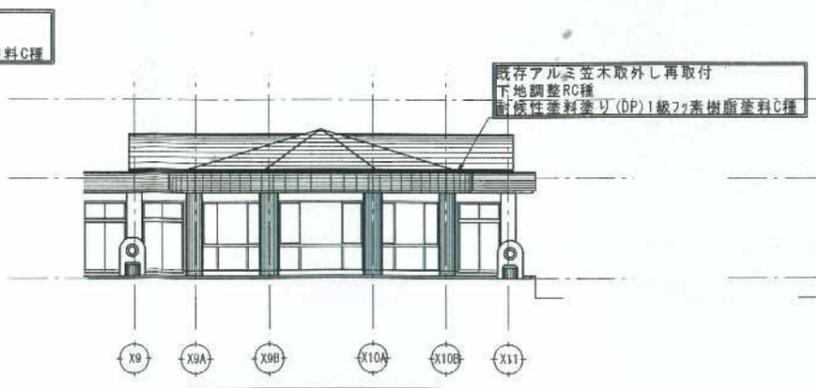


南B立面图 1:200




北B立面图 1:200

立面图 (1)


No.	A-12
縮尺	1:200 A2 100% A3 71%

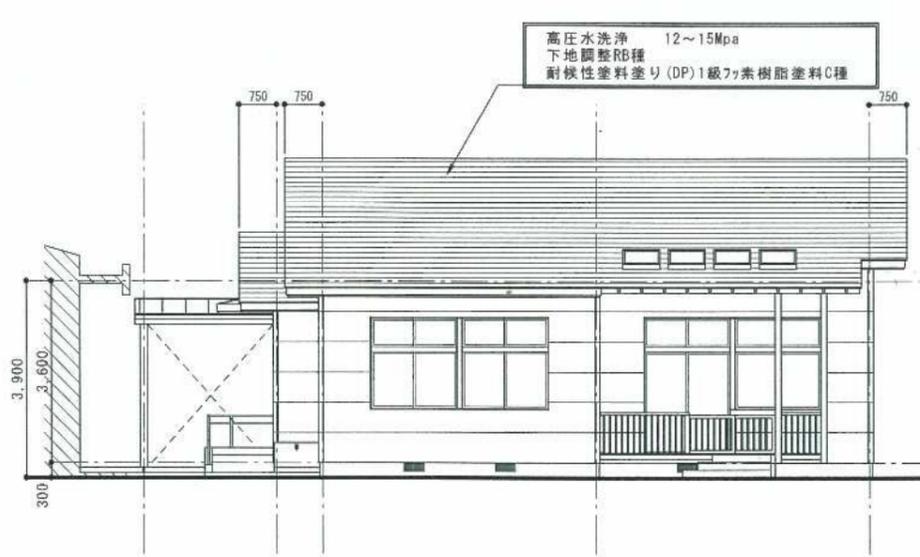


東側立面図

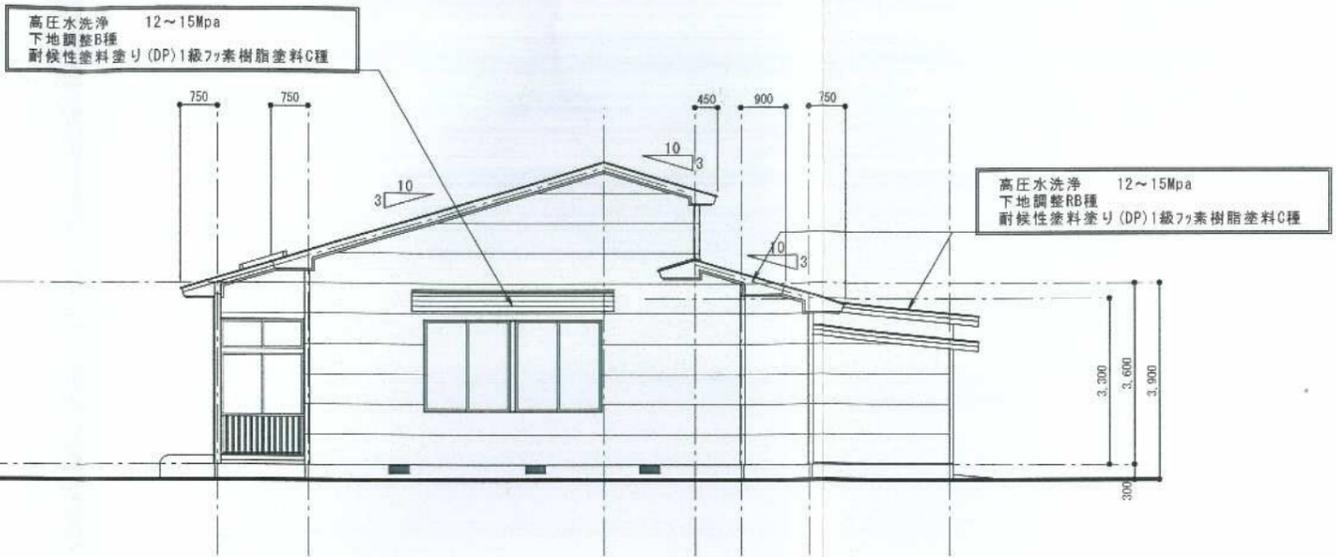

北側立面図

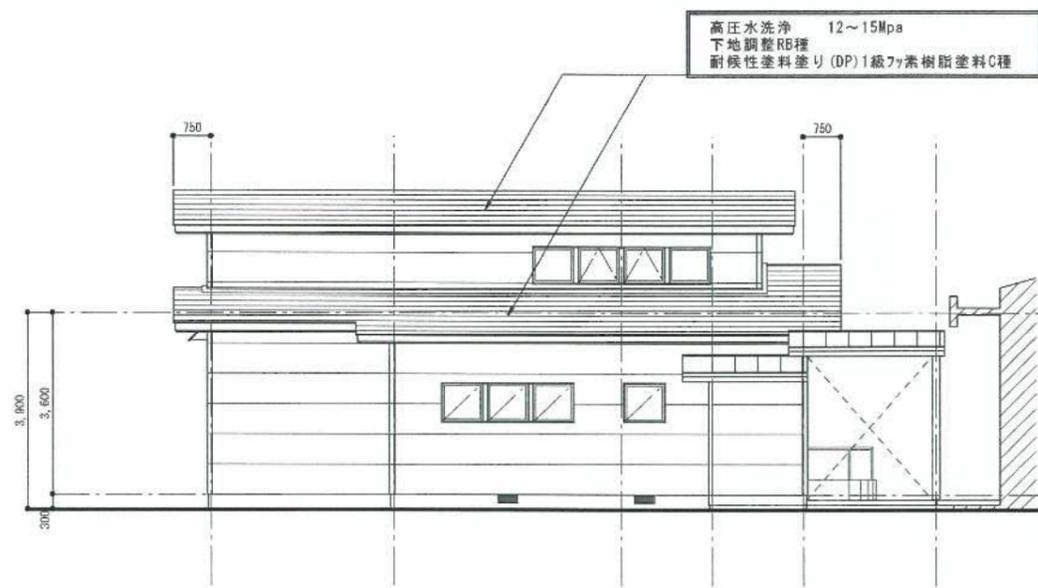

西側立面図

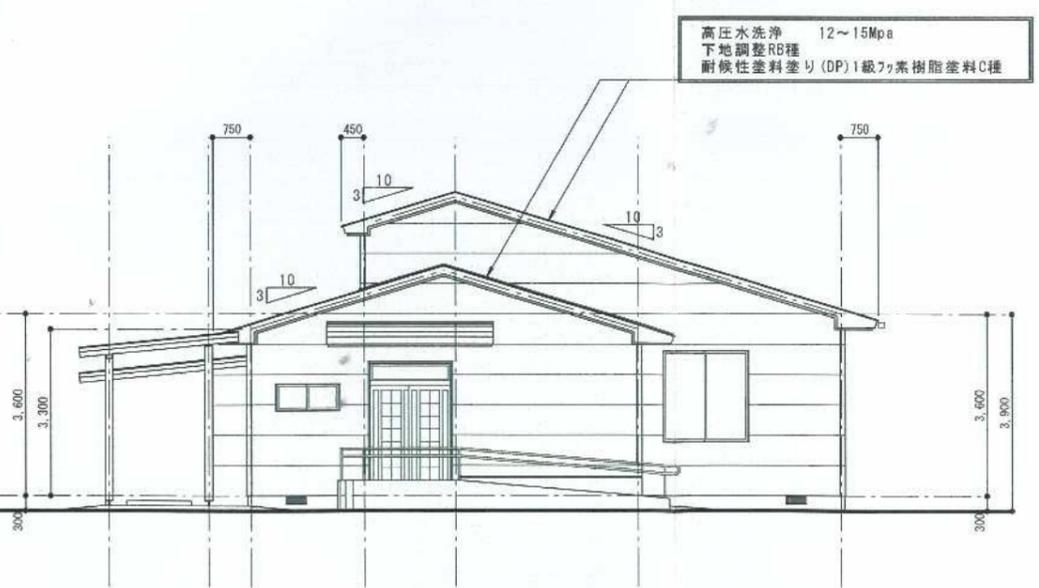

南側立面図